




PLANTA DE DISTRIBUCIÓN CENTRO DE JOVENES
ESC: 1:75

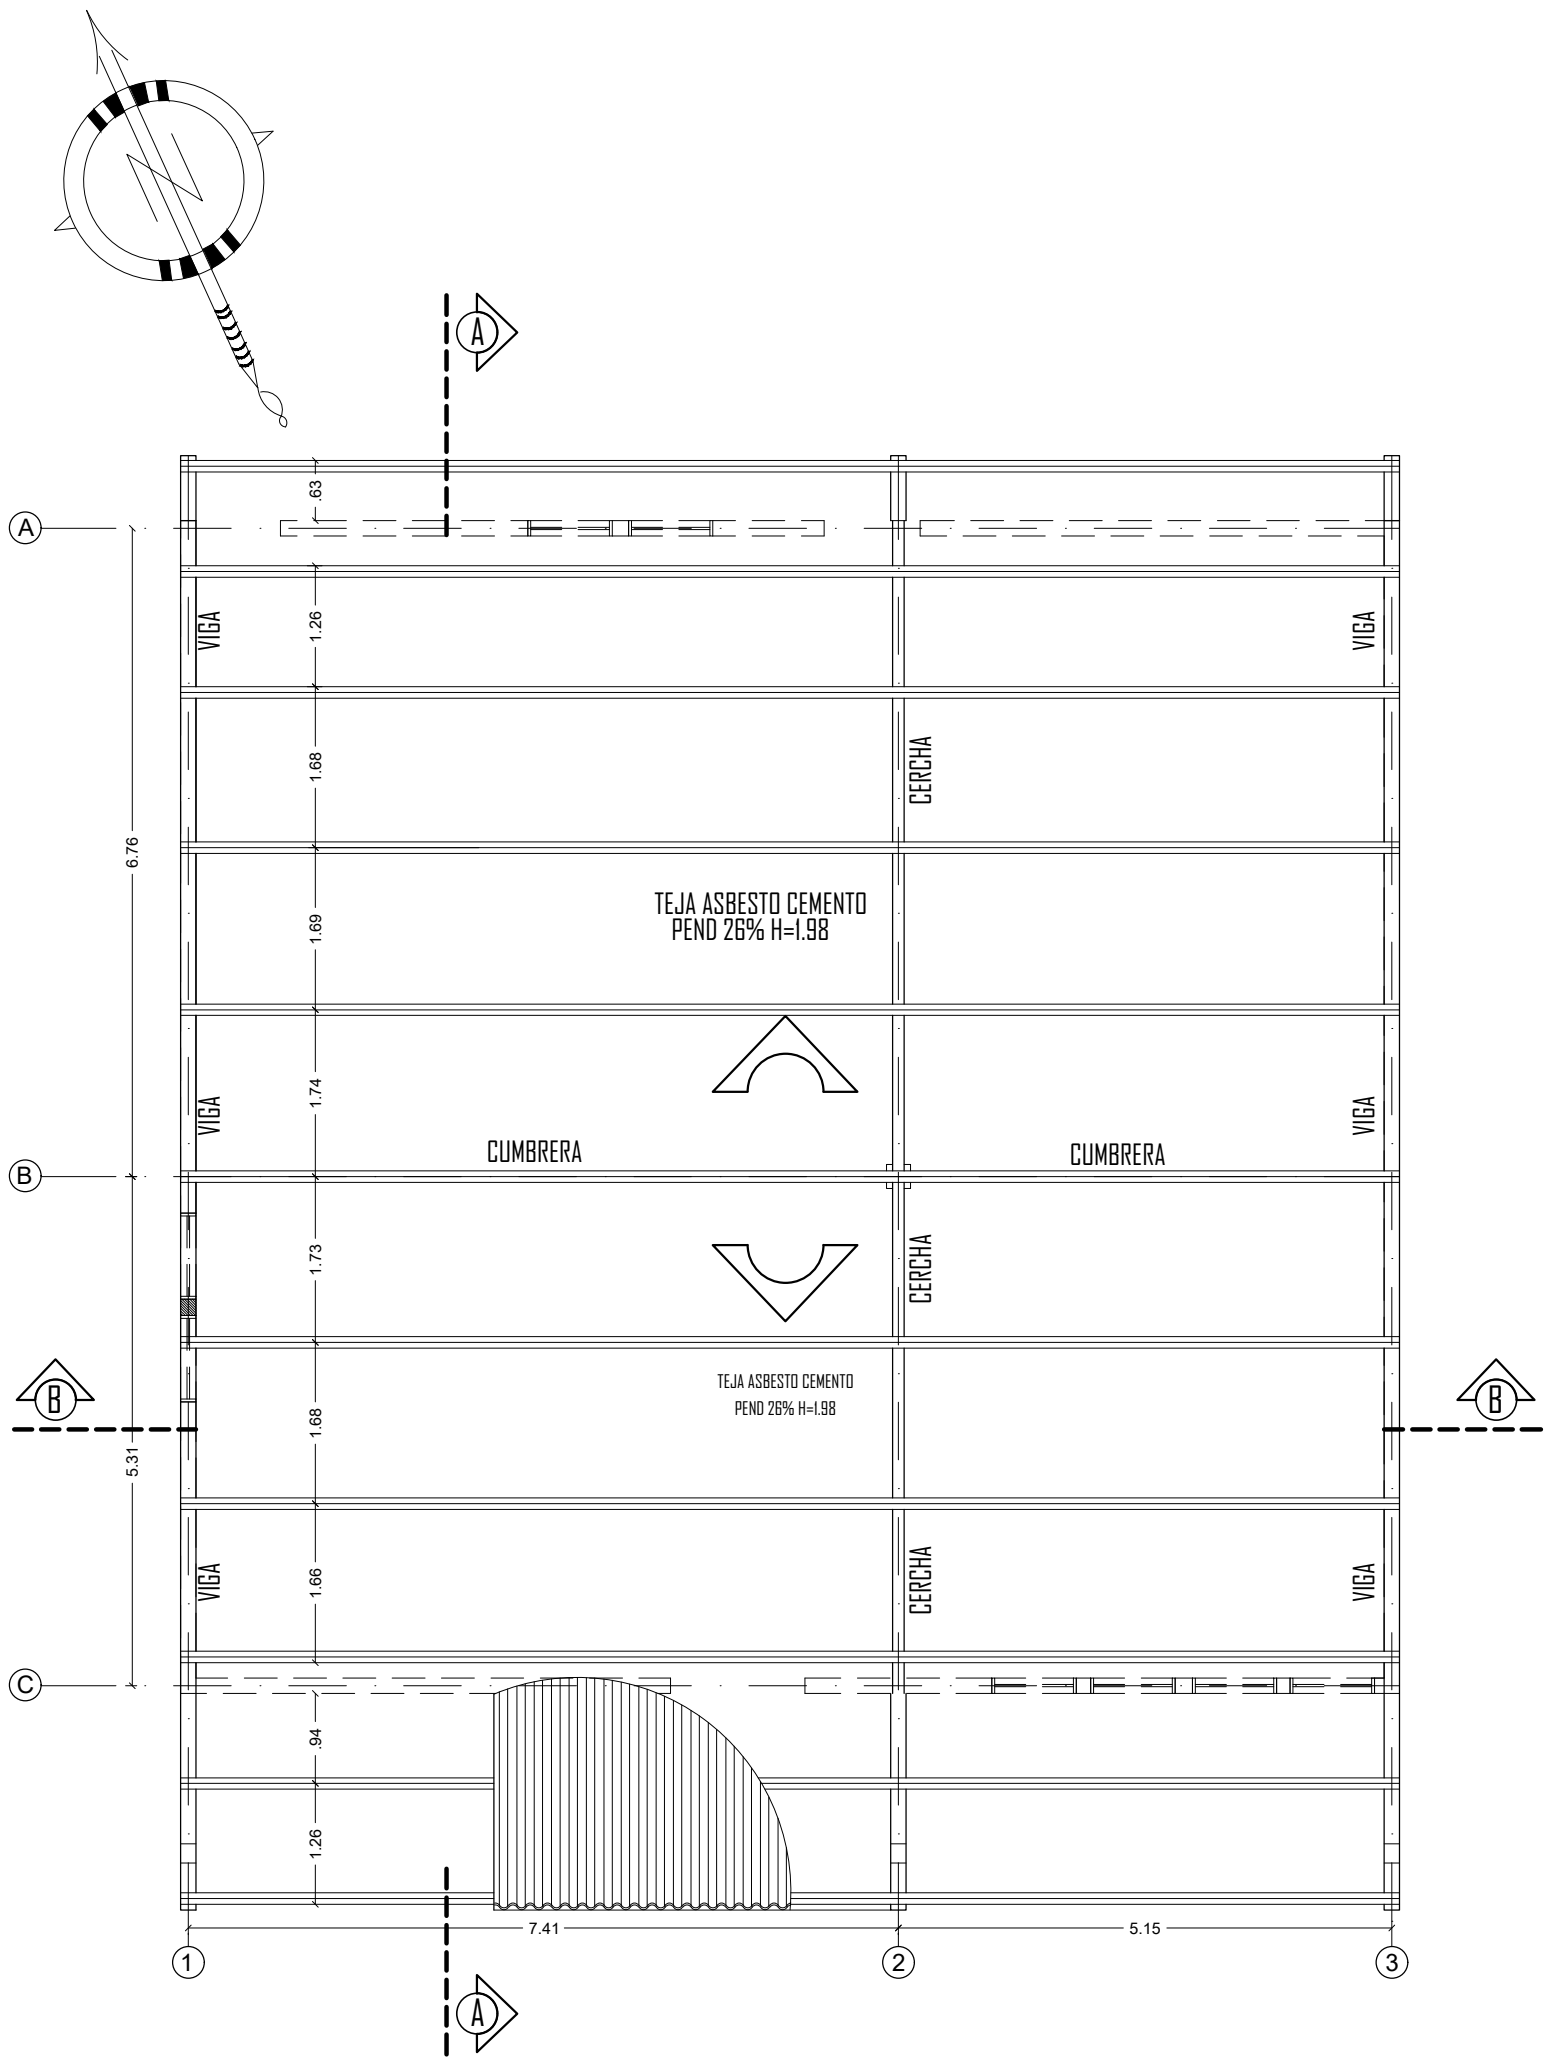


PLANTA DE CUBIERTAS CENTRO DE JOVENES
ESC: 1:75

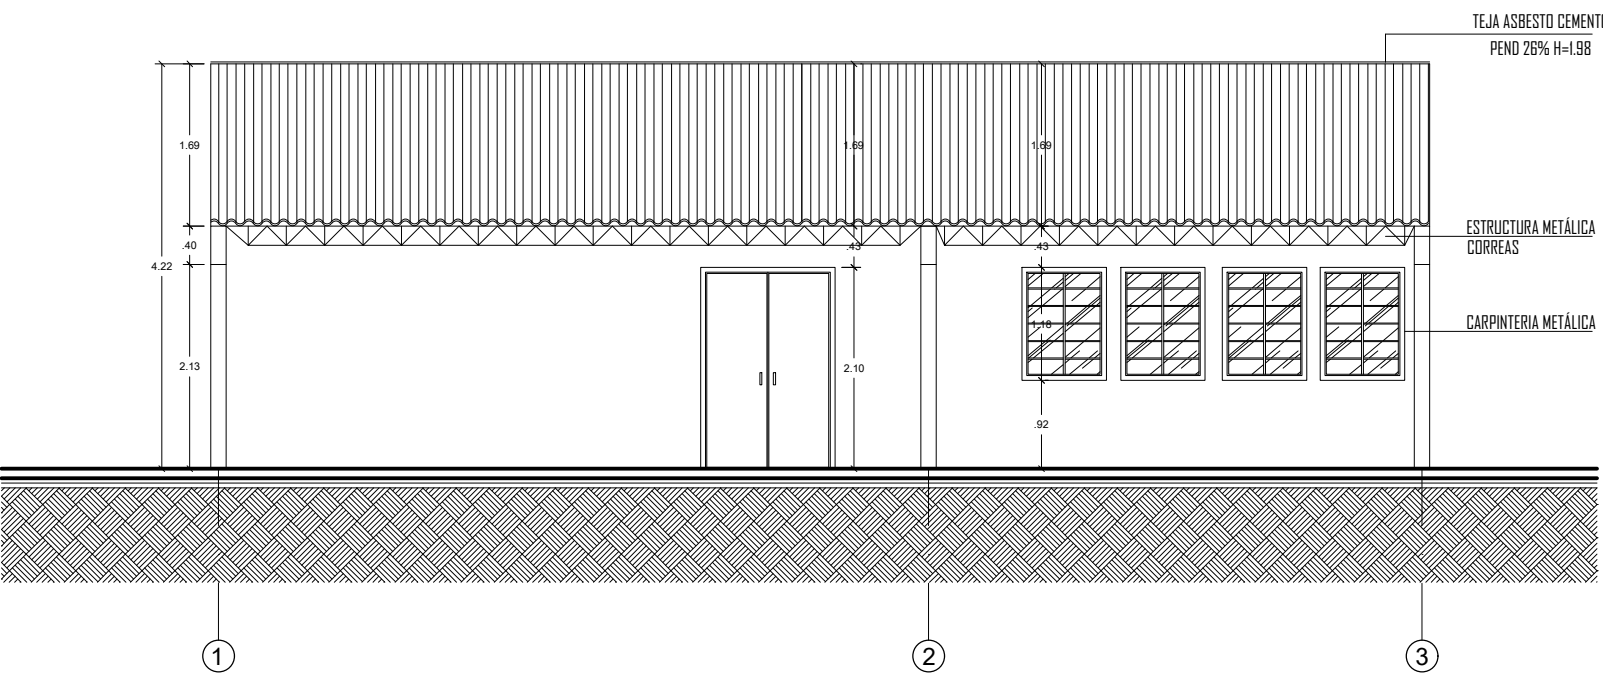


FACHADA PRINCIPAL CENTRO DE JOVENES
ESC: 1:75

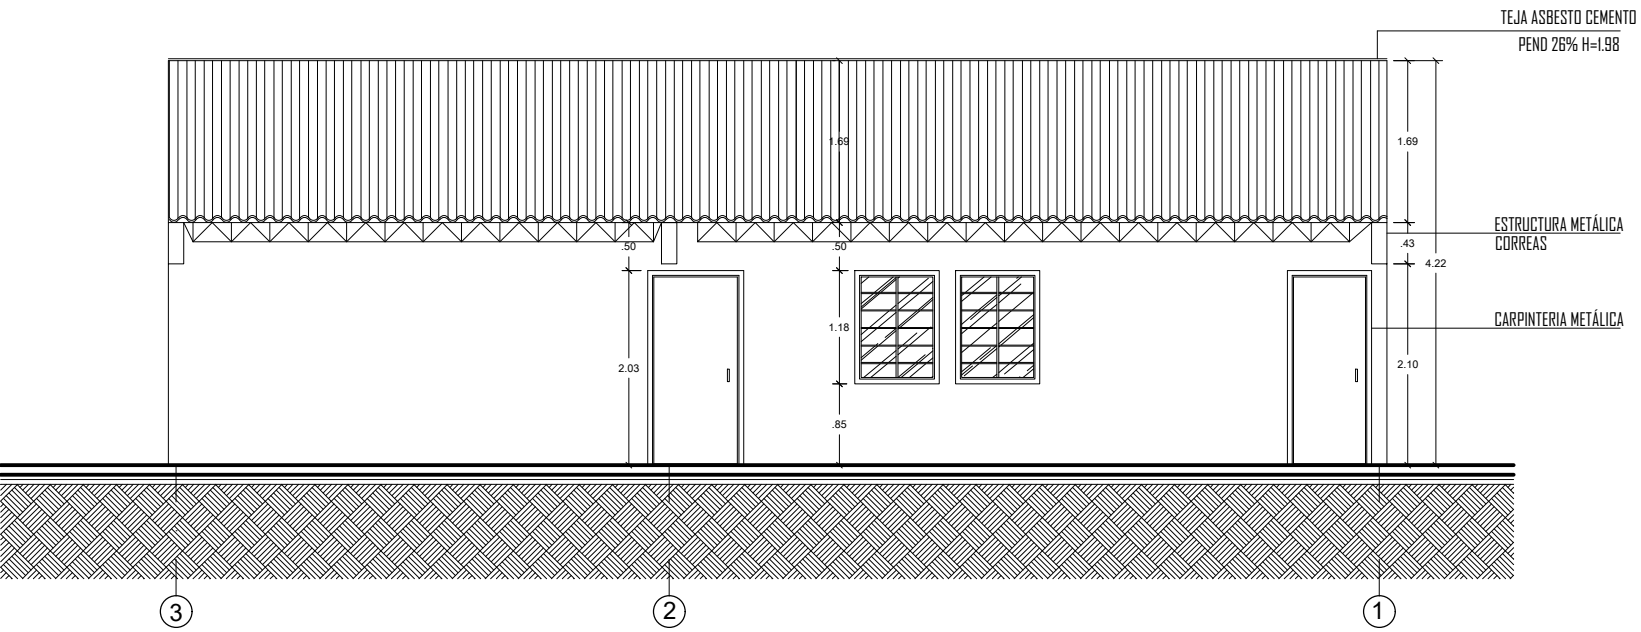


FACHADA POSTERIOR CENTRO DE JOVENES
ESC: 1:75

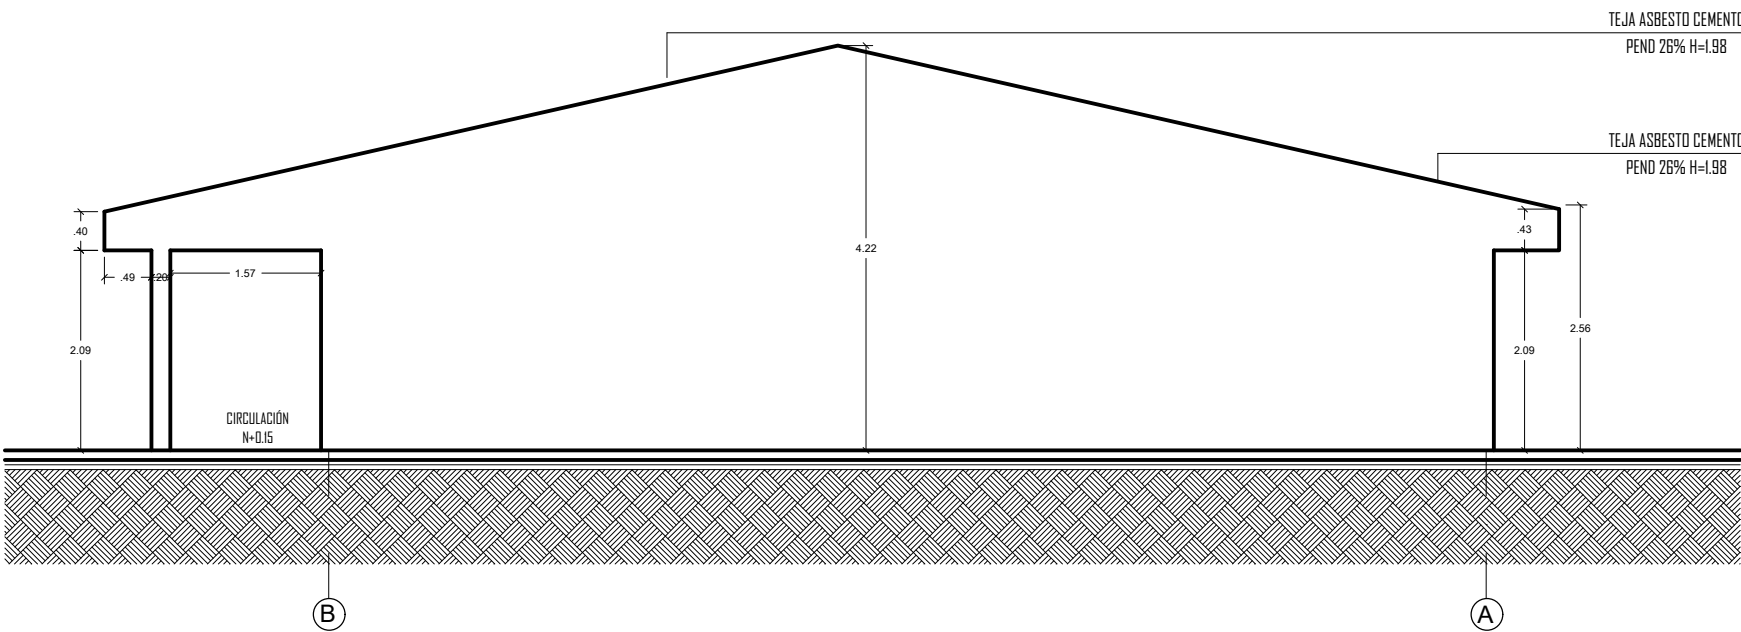


FACHADA LATERAL DER. CENTRO DE JOVENES
ESC: 1:75

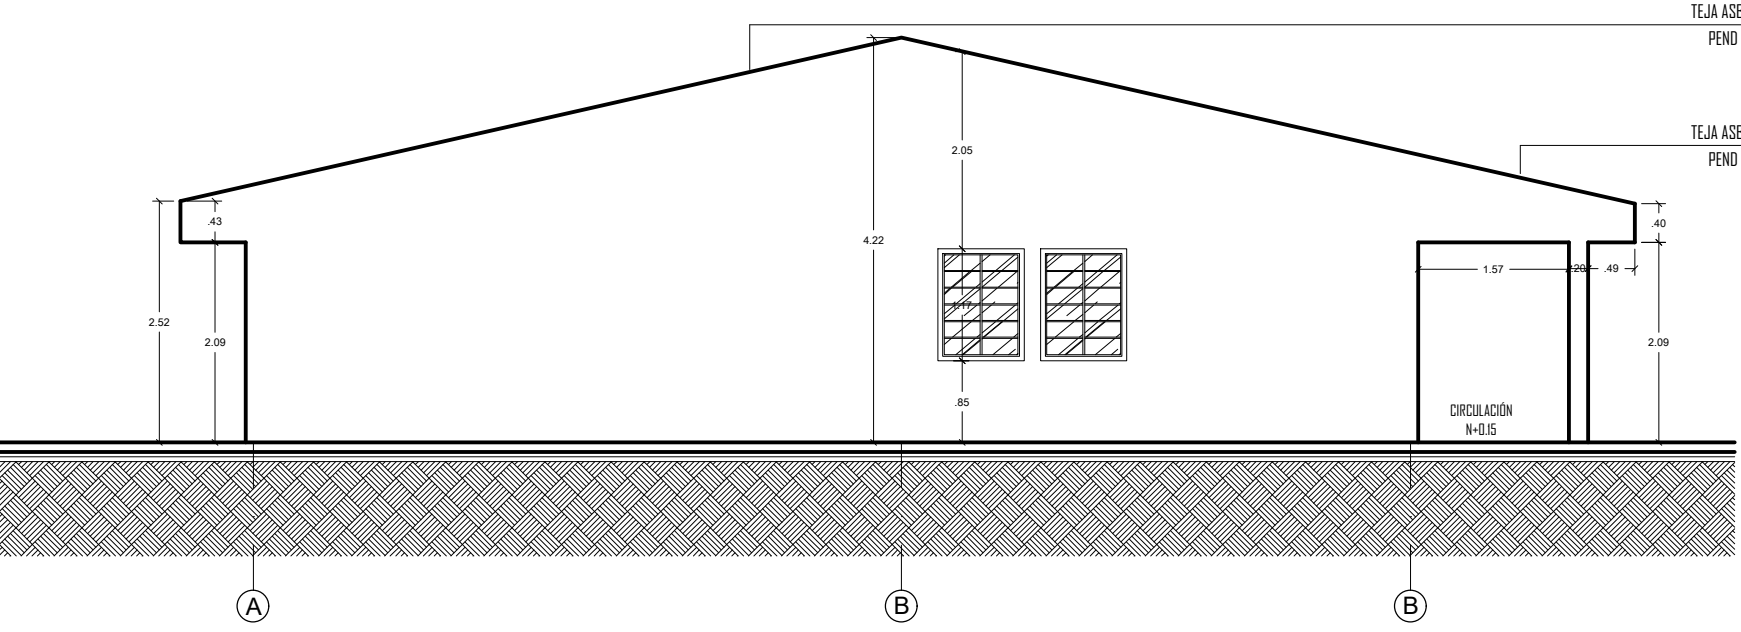

FACHADA LATERAL IZQ CENTRO DE JOVENES
ESC: 1:75

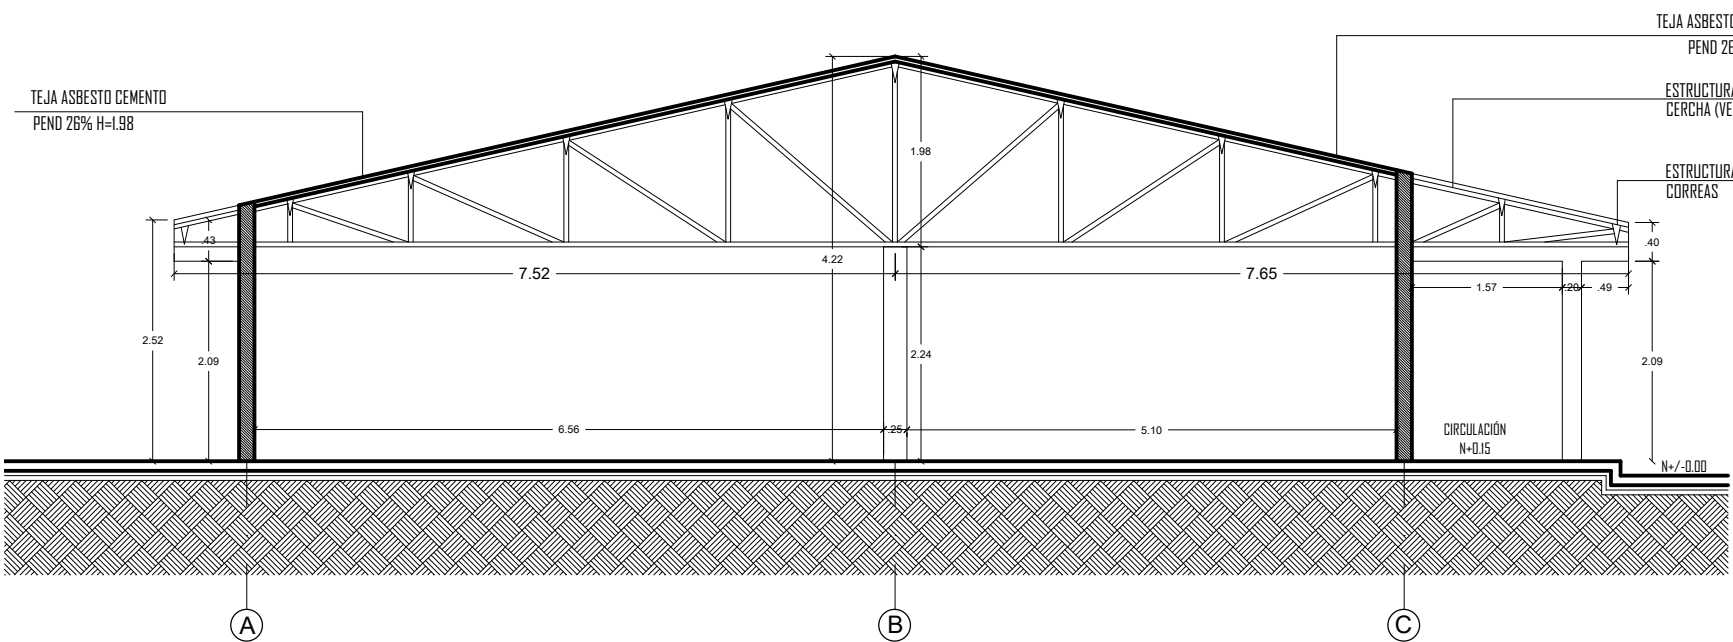

CORTE TRANSVERSAL A-A CENTRO DE JOVENES
ESC: 1:75

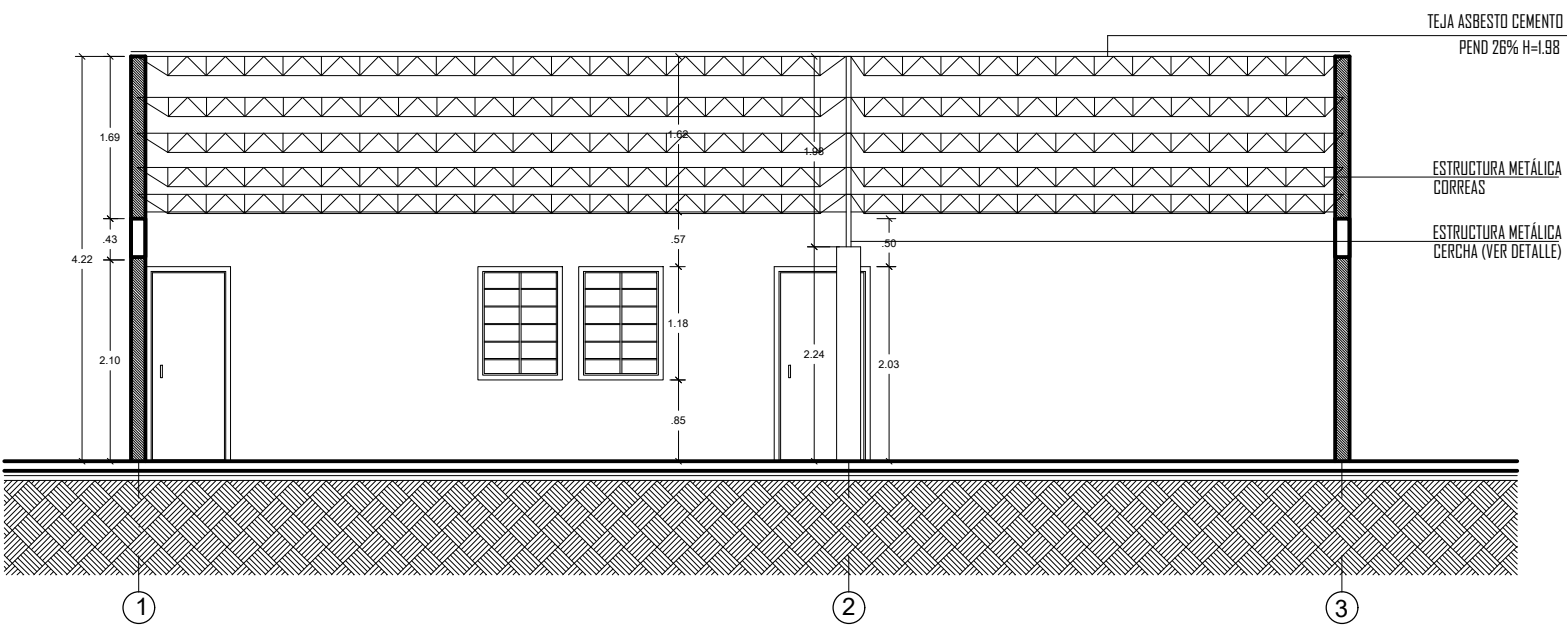

CORTE LONGITUDINAL B-B CENTRO DE JOVENES
ESC: 1:75

MANTENIMIENTO Y MEJORAMIENTO DE CUBIERTAS INSTITUCIONES EDUCATIVAS DE ARGELIA CAUCA 2022			CONTIENE: PLANTA DE DISTRIBUCIÓN PLANTA DE CUBIERTAS FACHADAS PRINCIPAL FACHADAS POSTERIOR FACHADA LATERAL IZQ. FACHADA LATERAL DER. CORTE TRANSVERSAL A-A CORTE LONGITUDINAL B-B	LOCALIZACIÓN: 	LEVANTÓ: Arq. GINNA L. DAZA ORDOÑEZ A13102016-1013605815	OBSERVACIONES:	ESC: INDICADAS
		CONSULTOR: Arq. GINNA L. DAZA ORDOÑEZ A13102016-1013605815 Dirección: Cl 26 N #76-45 Contactos: 3012739879-3217177544 email: dazaarquitectura.19@gmail.com email: procesoylicitaciones@hotmail.com			CENTRO DE JOVENES GABRIEL GARCIA MARQUEZ		DIGITÓ: Arq. GABY ANDREA QUINTERO A13232021-67011229