


PLANTA DE DISTRIBUCIÓN AULA GRADO 2º-3º-RESTAURANTE (ESPACIO 1)

ESC: 1:75


PLANTA DE CUBIERTAS AULA GRADO 2º-3º-RESTAURANTE (ESPACIO 1)

ESC: 1:75

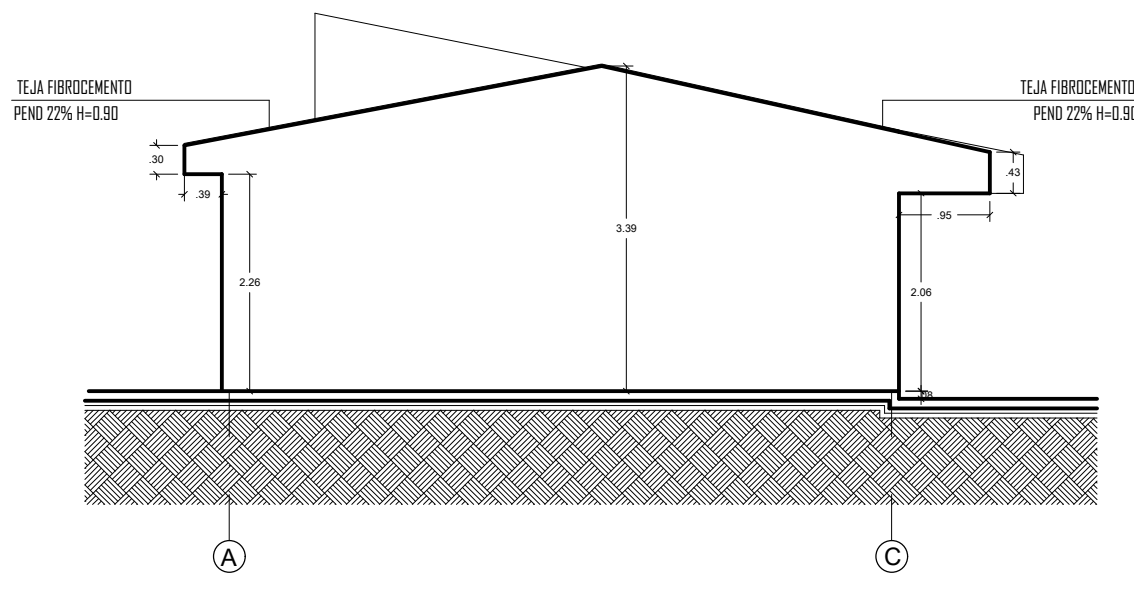


FACHADA LATERAL IZQ.

ESC: 1:75

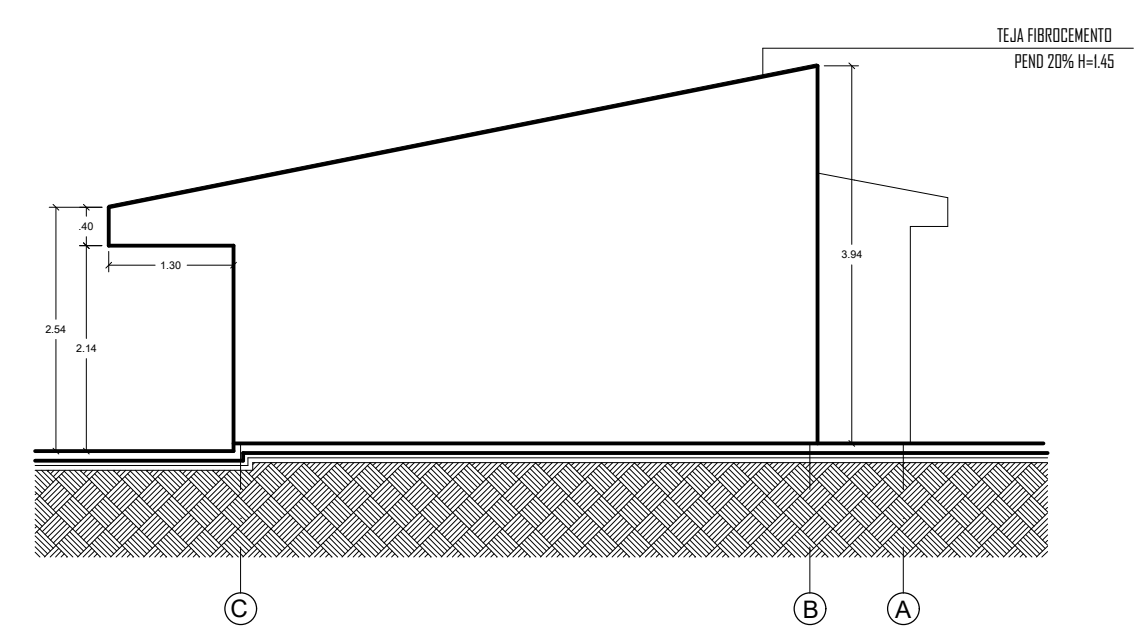


FACHADA LATERAL DERECHA.

ESC: 1:75

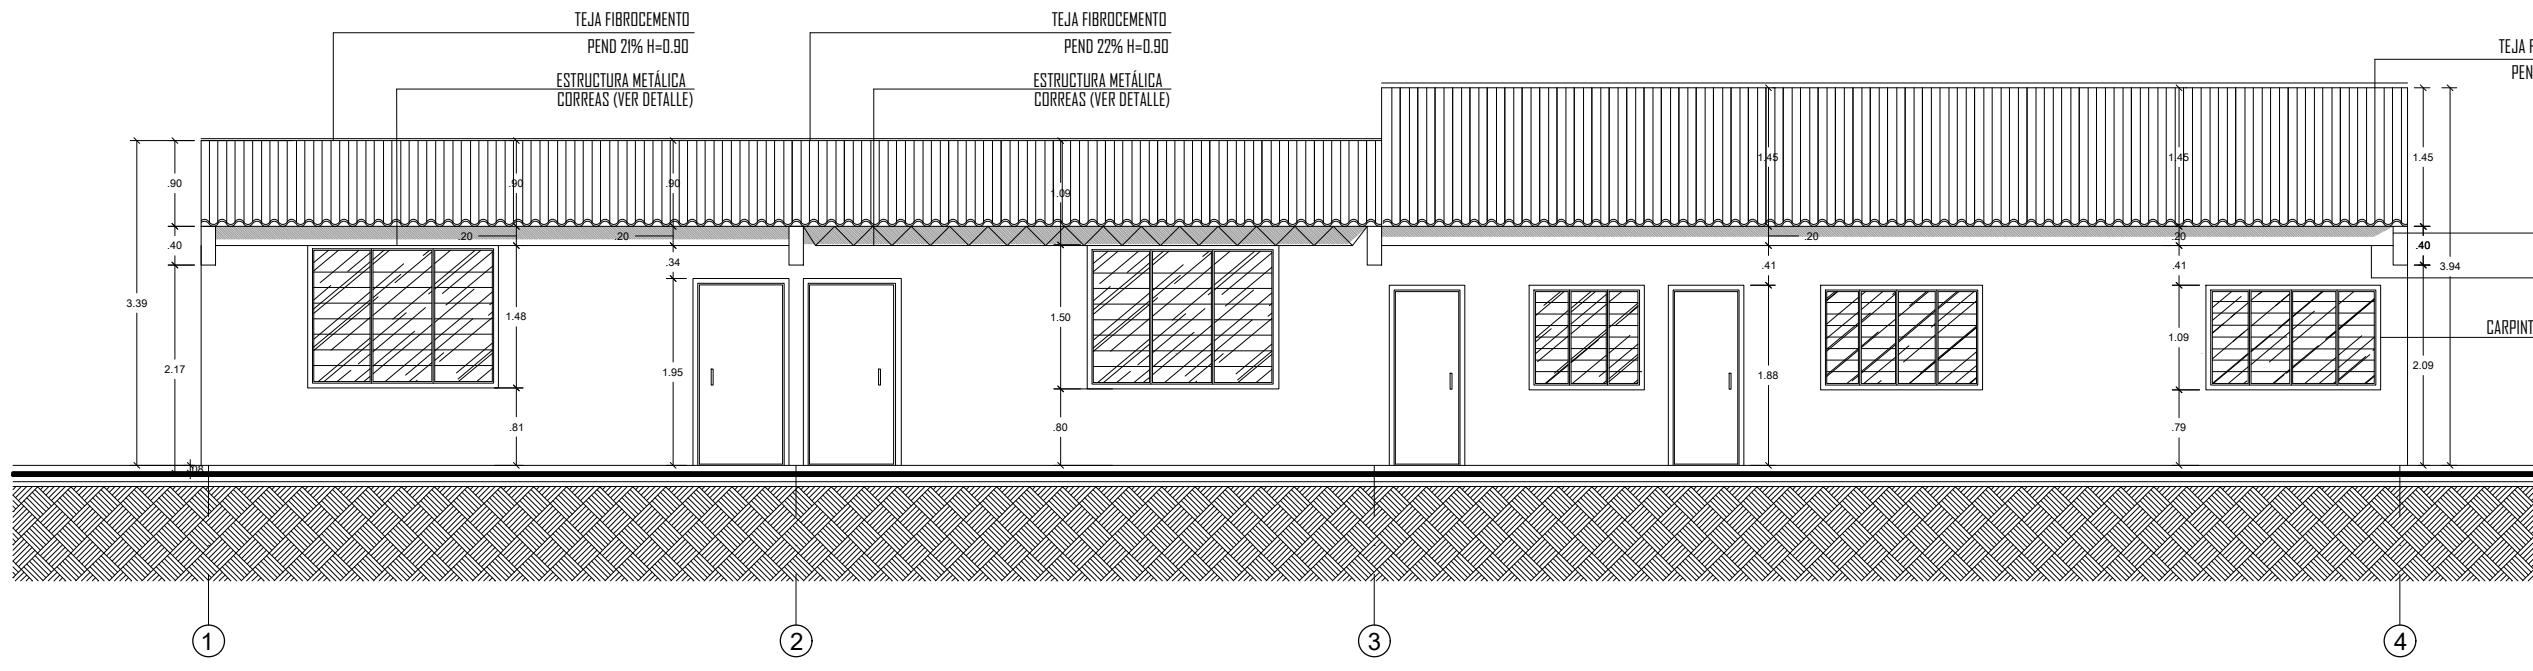


FACHADA PRINCIPAL

ESC: 1:75

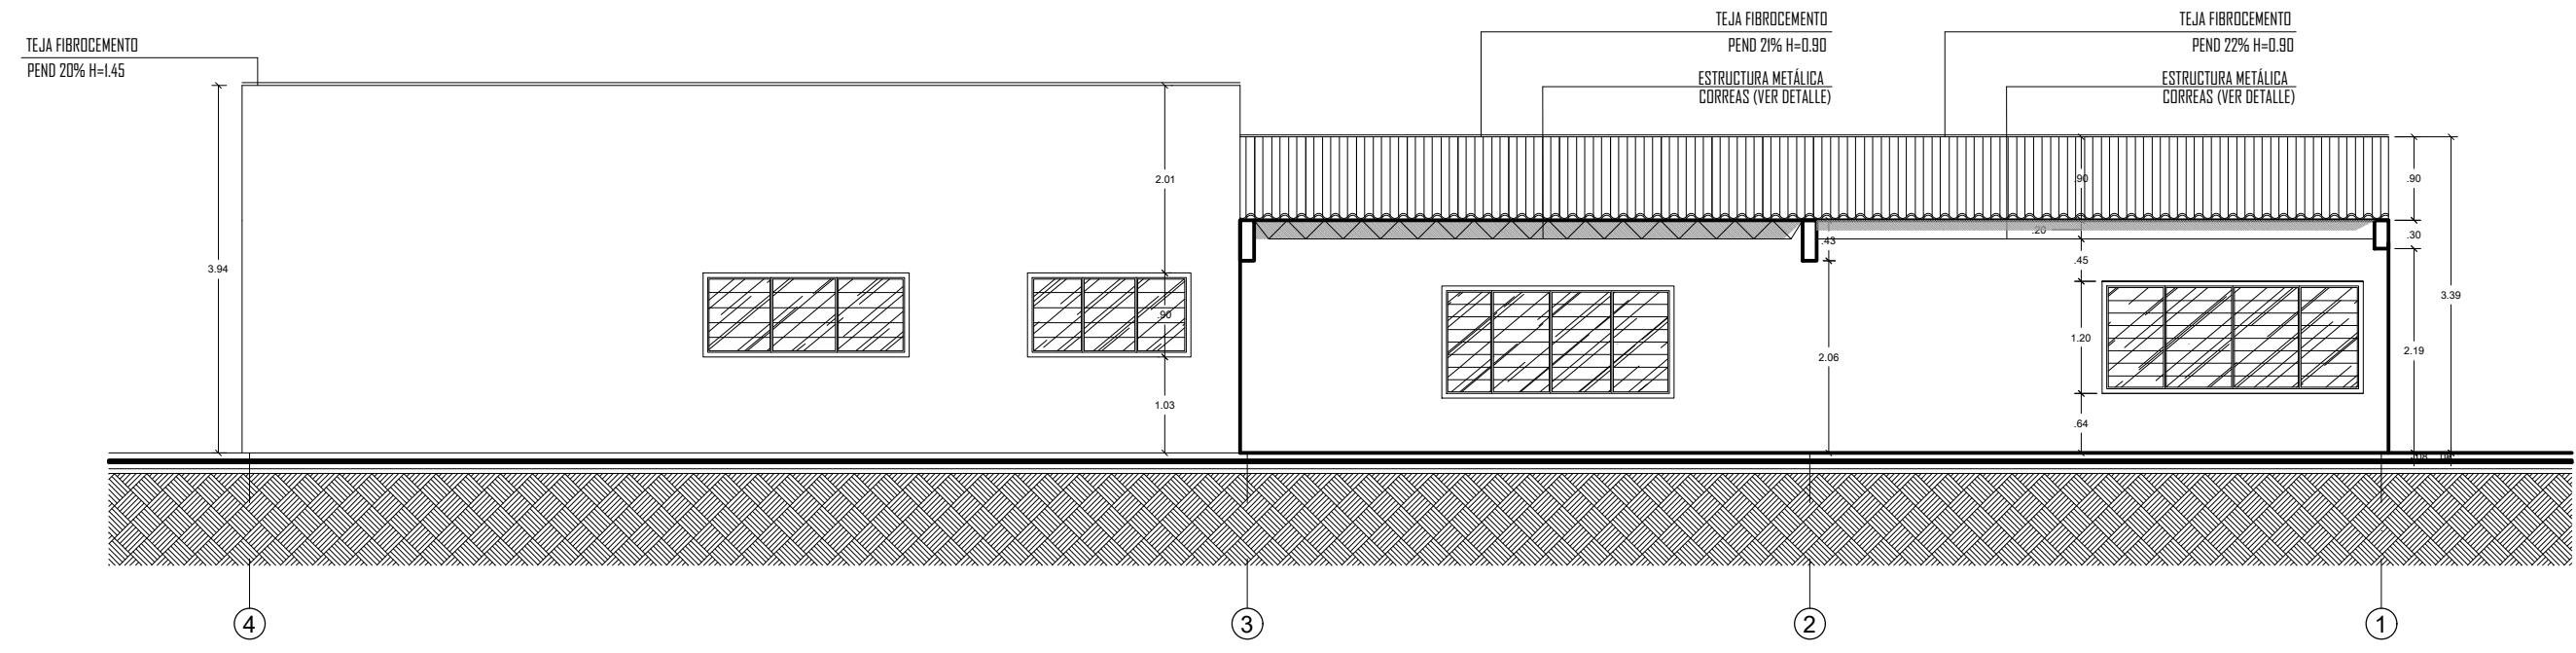


FACHADA POSTERIOR

ESC: 1:75

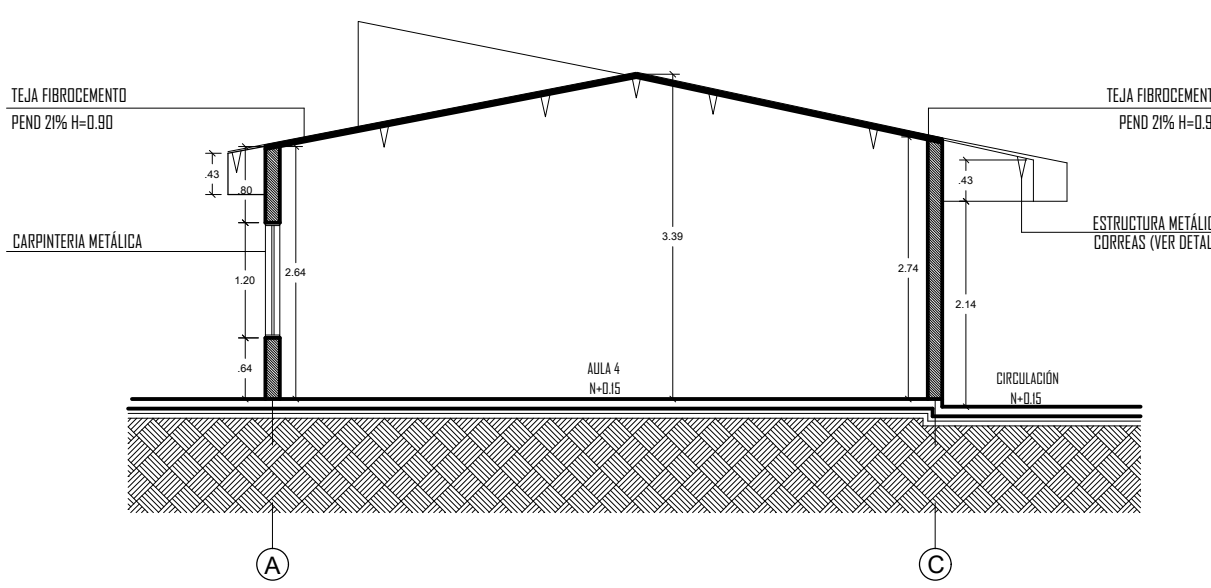

CORTE TRANSVERSAL A-A

ESC: 1:75

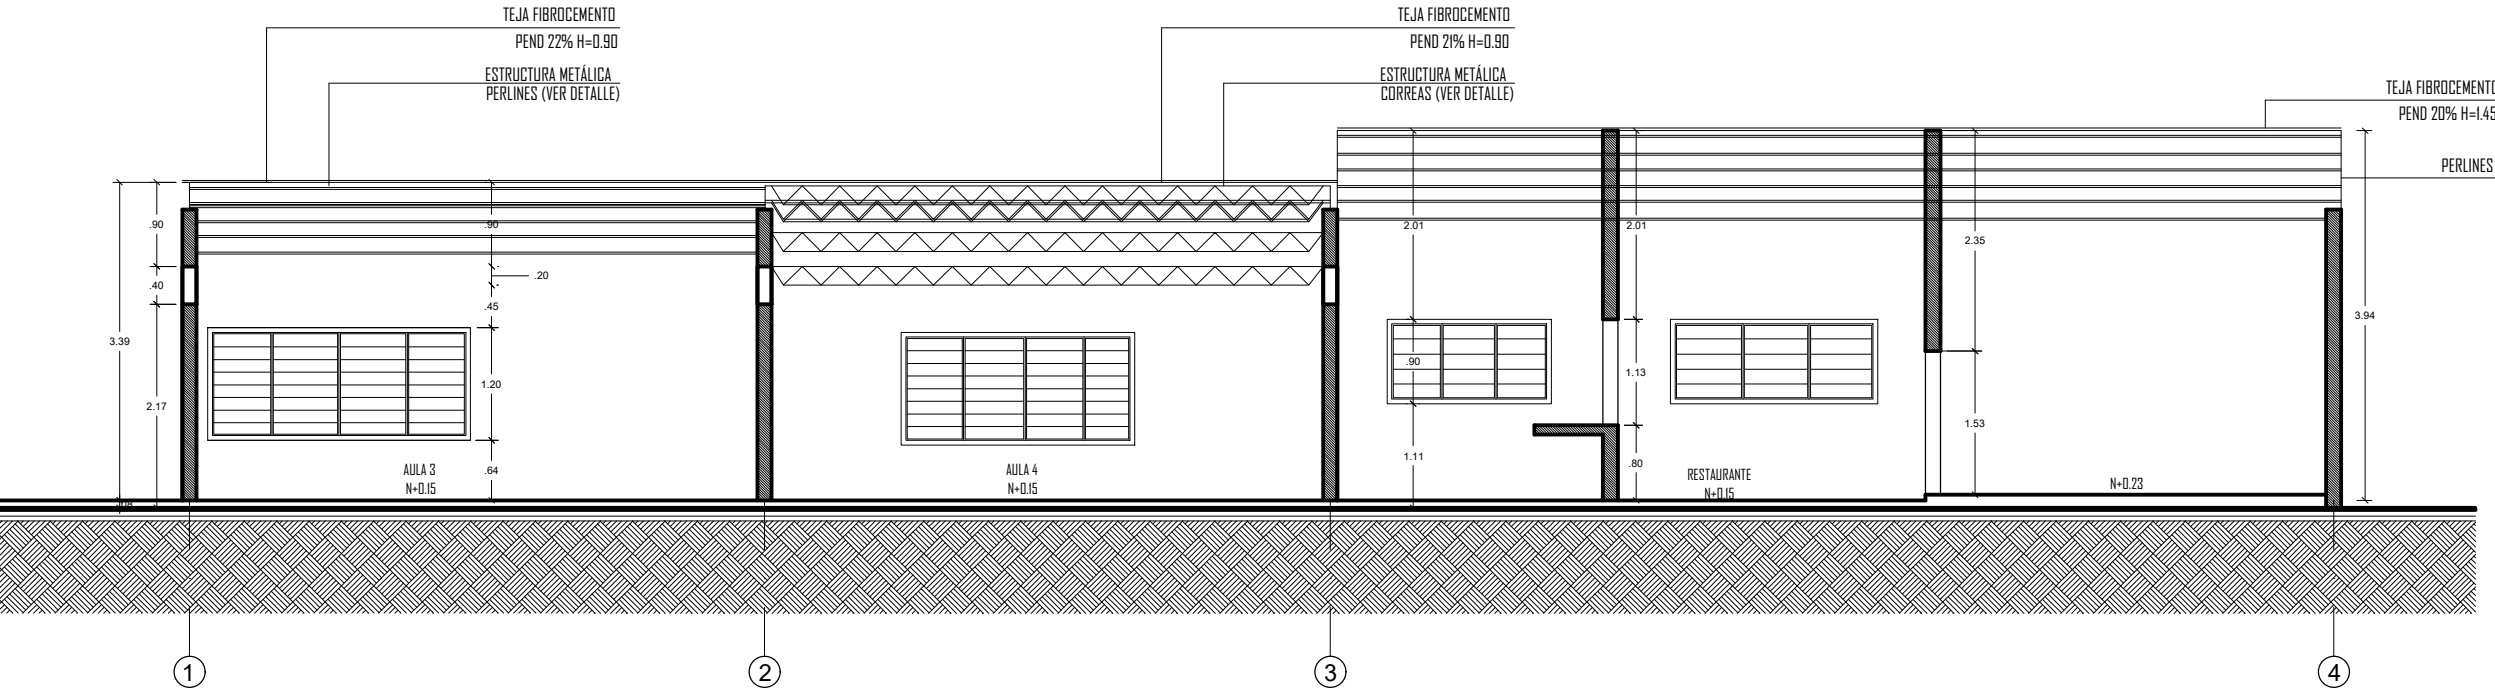

CORTE TRANSVERSAL B-B

ESC: 1:75

MANTENIMIENTO Y MEJORAMIENTO DE CUBIERTAS INSTITUCIONES EDUCATIVAS DE ARGELIA CAUCA 2022			CONTIENE: PLANTA DE DISTRIBUCIÓN PLANTA DE CUBIERTAS FACHADA PRINCIPAL FACHADA POSTERIOR FACHADA LATERAL DER. FACHADA LATERAL IZQ. CORTE TRANSVERSAL A-A CORTE LONGITUDINAL B-B	LOCALIZACIÓN: 	LEVANTÓ: Arq. GINNA L. DAZA ORDOÑEZ A13102016-1013605815	OBSERVACIONES:	ESC: INDICADAS	P A 12/
	CONSULTOR: Arq. GINNA L. DAZA ORDOÑEZ A13102016-1013605815 Dirección: Cl 26 N #7c-45 Contactos: 3012730678-3217177544 email: dazaarquitectura.19@gmail.com email: procesosylicitaciones@hotmail.com	INSTITUCIÓN EDUCATIVA BOTAFOGO SEDE PRINCIPAL ESPACIO 1			DIGITÓ: Arq. GABY ANDREA QUINTERO A13232021-67011229		FECHA: DICIEMBRE 2022	