

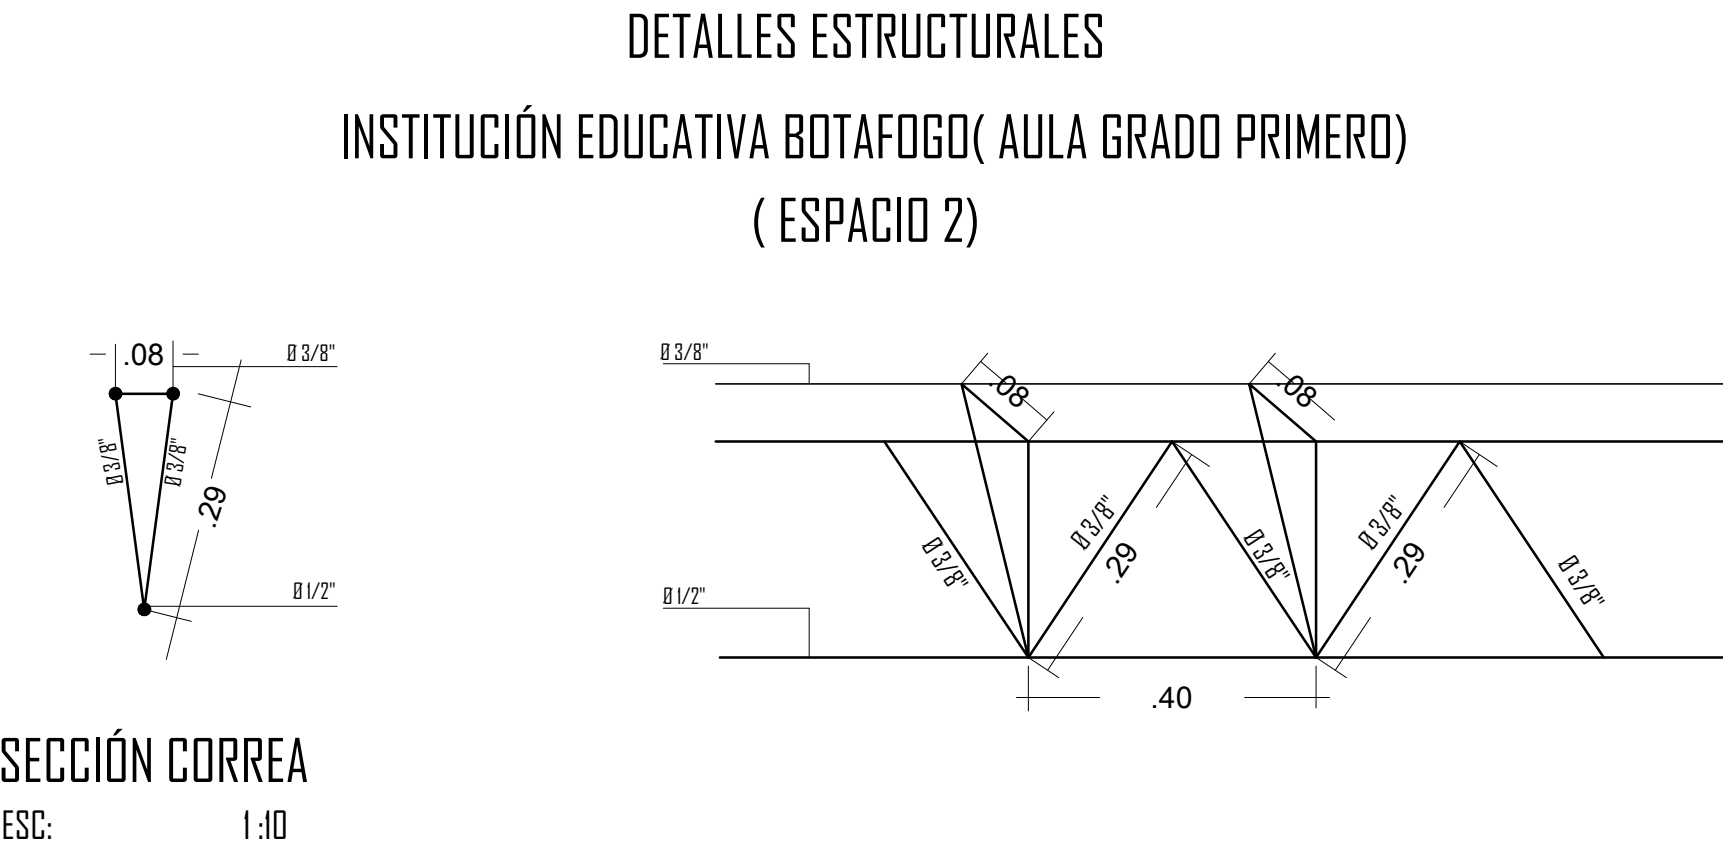



DETALLE ESTRUCTURAL
CENTRO DE JOVENES (GABRIEL GARCIA MARQUEZ)

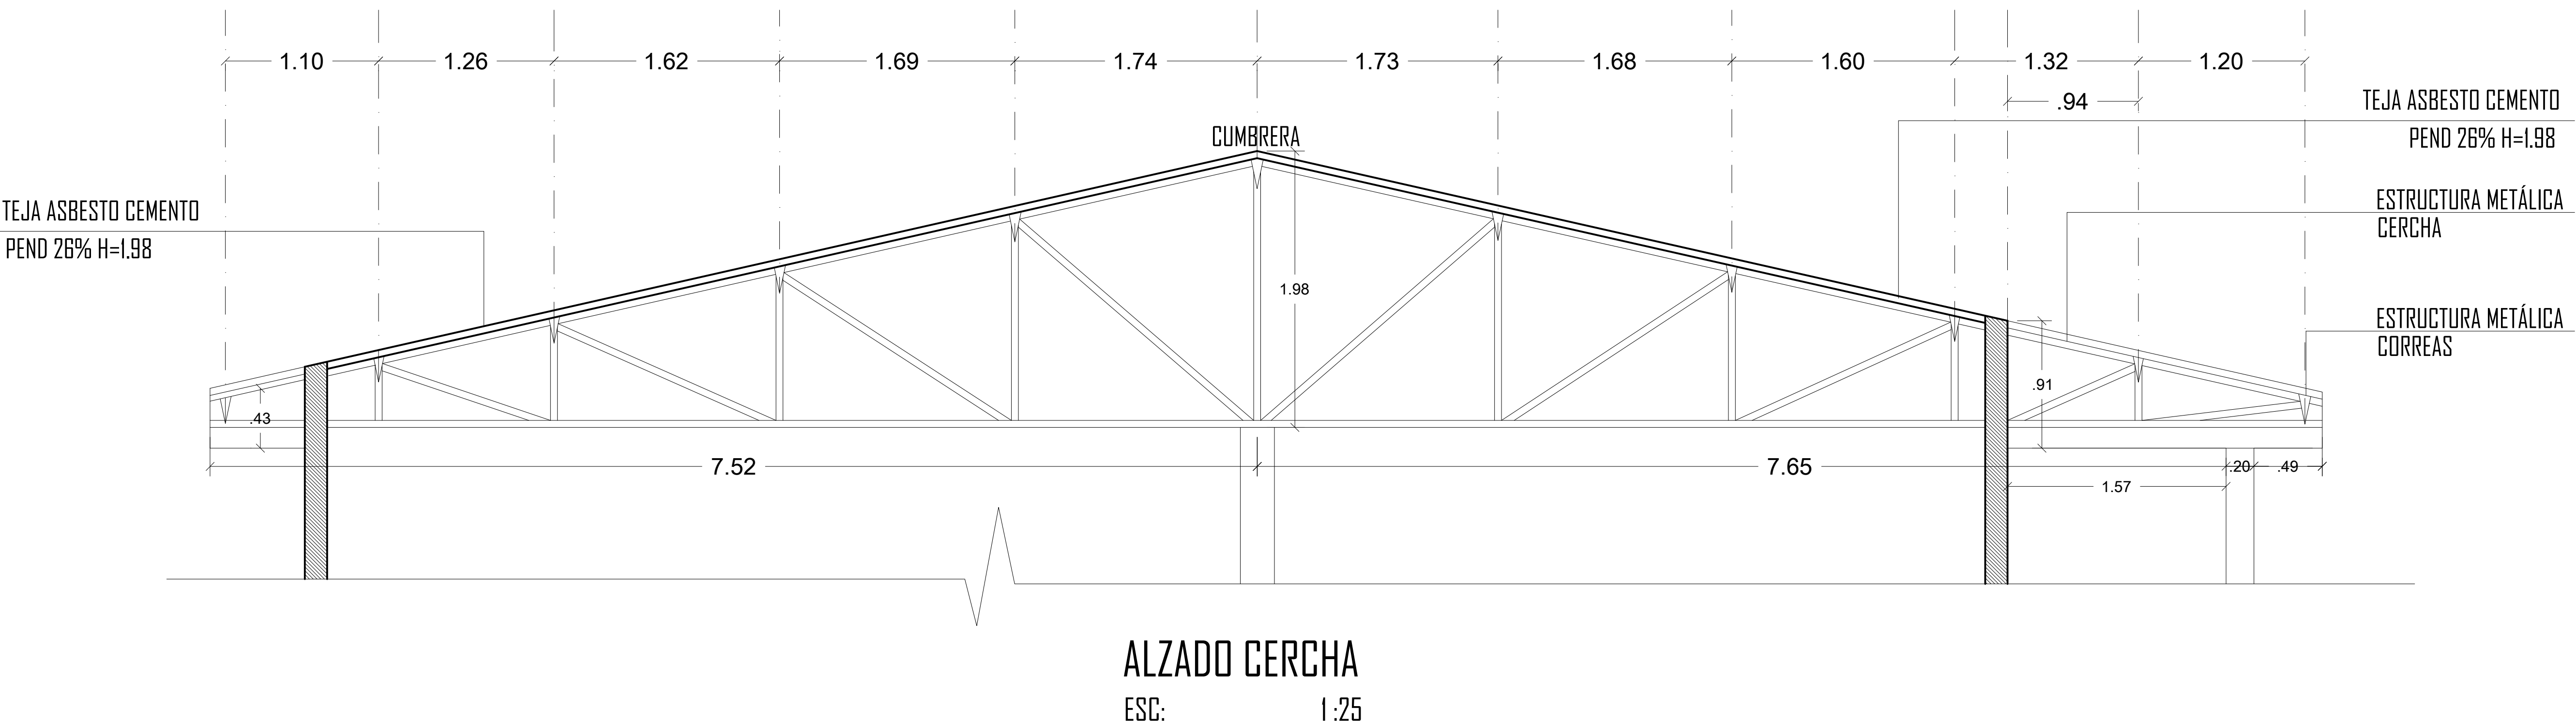


DETALLES ESTRUCTURALES
INSTITUCIÓN EDUCATIVA BOTAFOGO(AULA SALÓN DE INFORMÁTICA)
(ESPACIO 3)

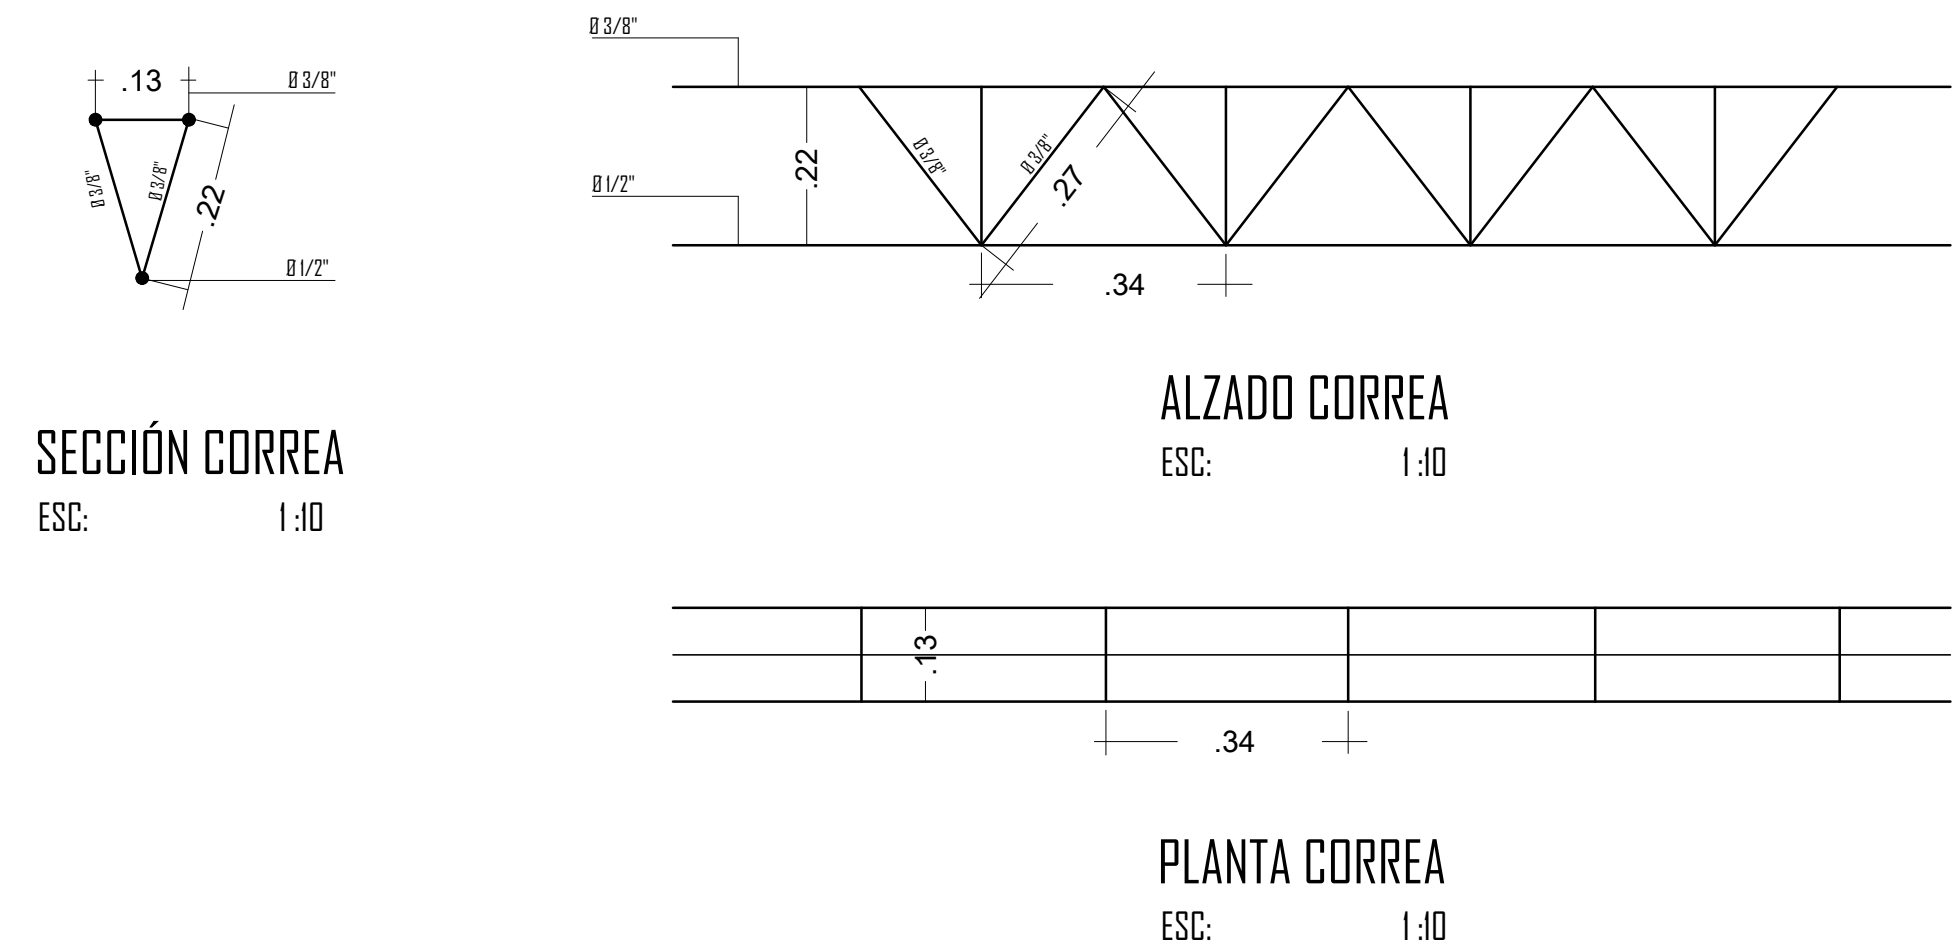


DETALLES ESTRUCTURALES
INSTITUCIÓN EDUCATIVA BOTAFOGO AULA GRADO SEGUNDO-RESTAURANTE
(ESPACIO 1)

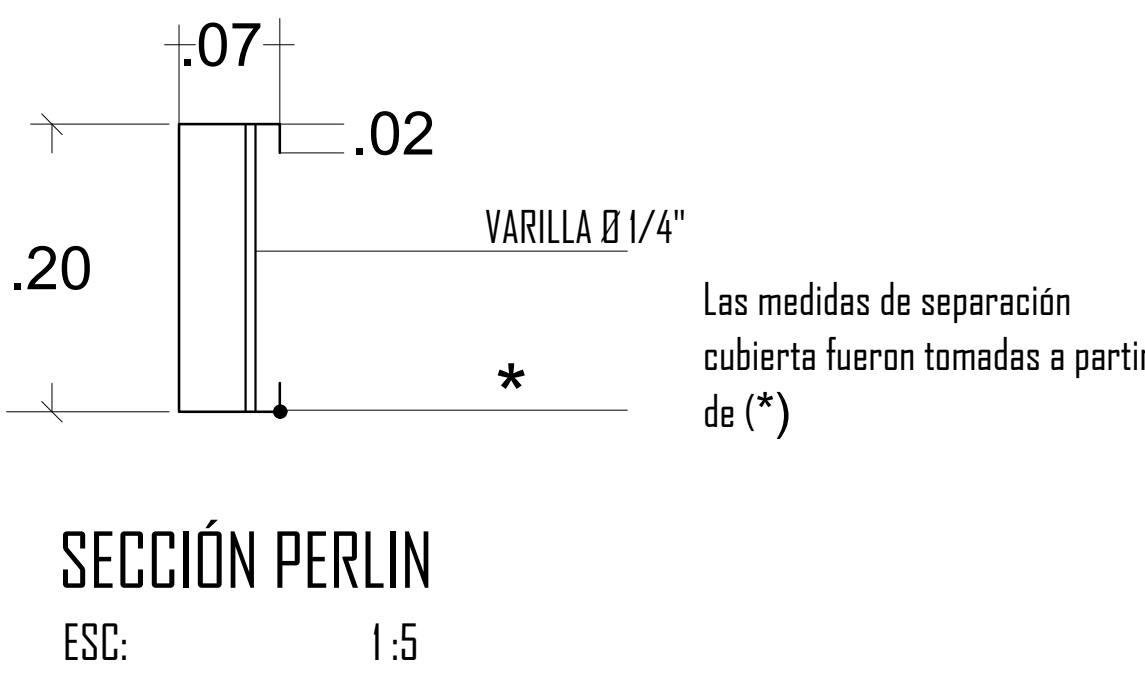

DETALLES ESTRUCTURALES
INSTITUCIÓN EDUCATIVA BOTAFOGO(AULA GRADO TERCERO)
(ESPACIO 1)

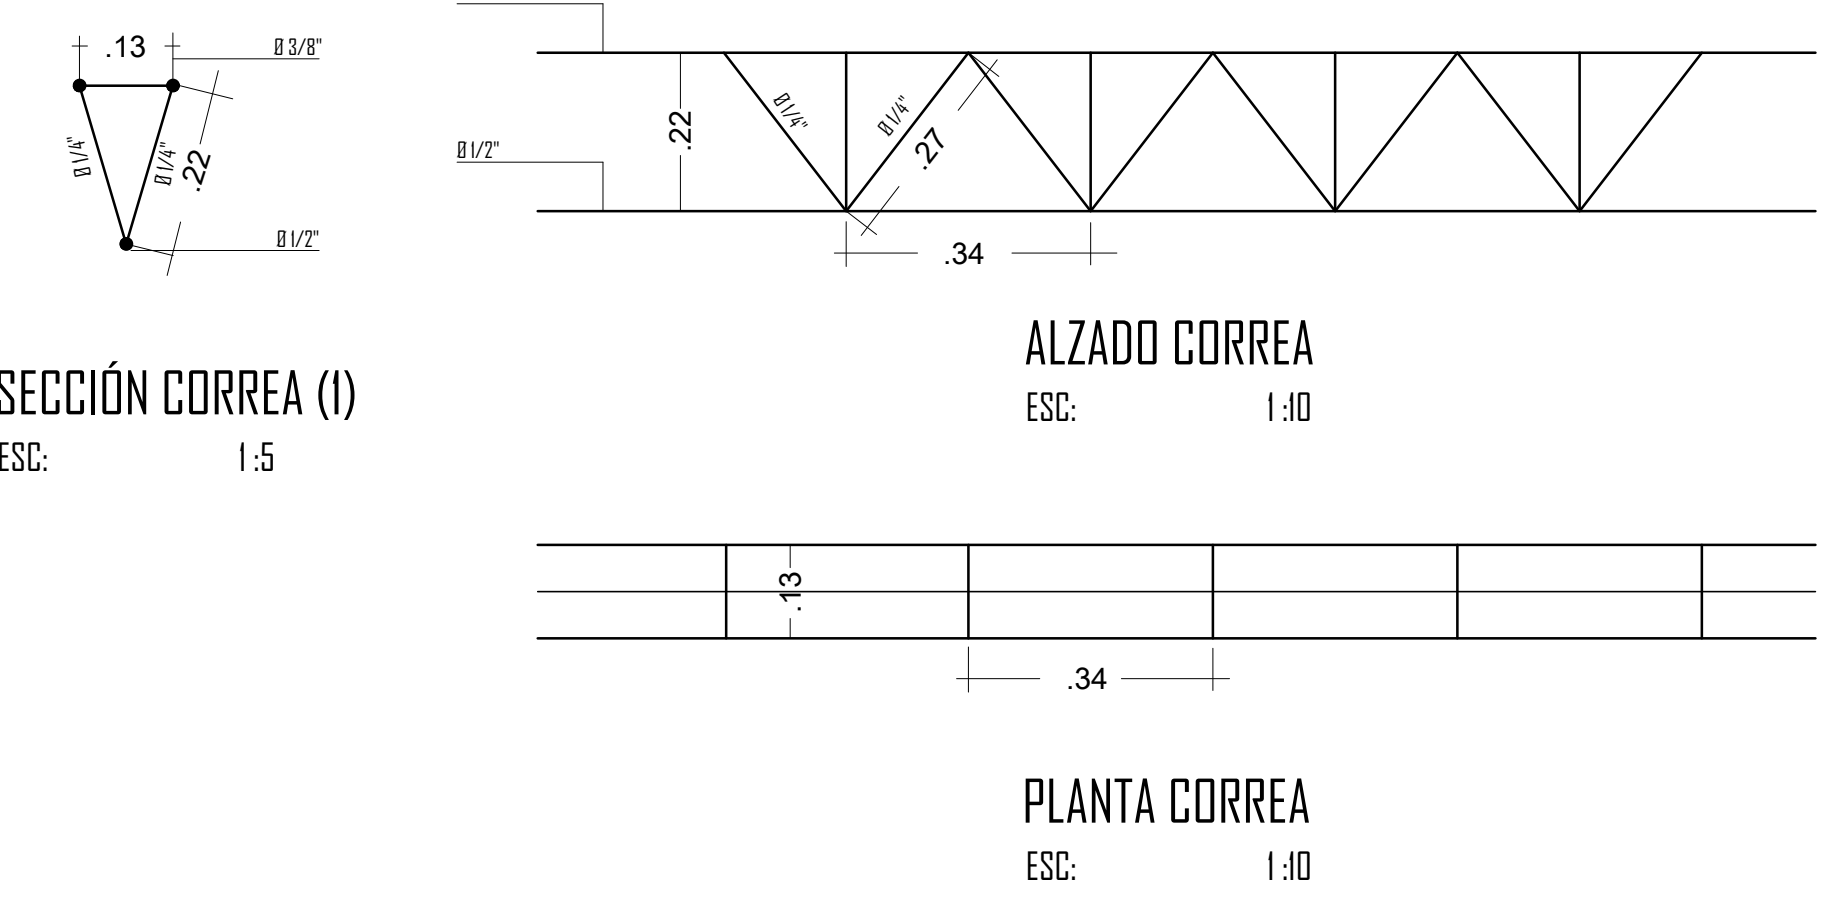

DETALLES ESTRUCTURALES
INSTITUCIÓN EDUCATIVA BOTAFOGO(AULA GRADO TERCERO)
(ESPACIO 1)

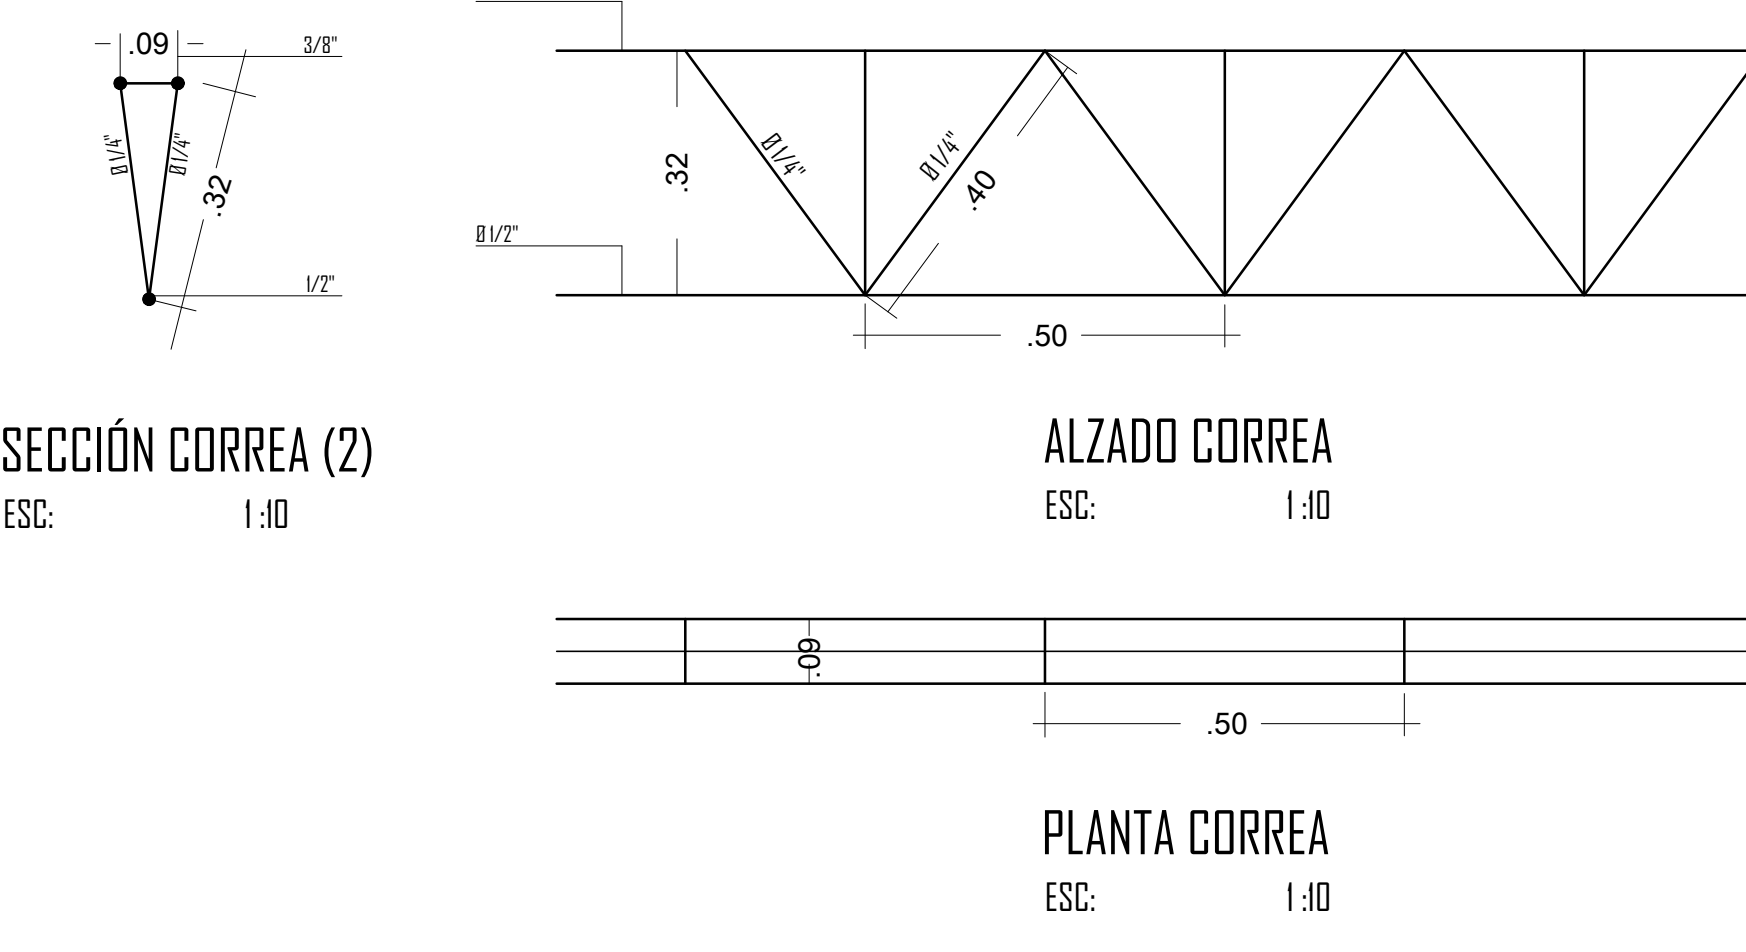

| | | | | | | | | | |
|--|---|--|--|--|-------------------|--|----------------|--------------------------|------------|
| MANTENIMIENTO Y MEJORAMIENTO DE CUBIERTAS INSTITUCIONES EDUCATIVAS DE ARGELIA CAUCA 2022 | | | | CONTIENE: DETALLE DE CERCHA DETALLE DE CORREAS | LOCALIZACIÓN: | LEVANTÓ: Arq. GINNA L. DAZA ORDOÑEZ A13102016-1013605815 | OBSERVACIONES: | ESC: | P E 17/ |
| | CONSULTOR: Arq. GINNA L. DAZA ORDOÑEZ A13102016-1013605815 Dirección: Cl 26 N #7c-45 Contactos: 3012730678-3217177544 email: dazaarquitectura.19@gmail.com email: procesosylicitaciones@hotmail.com | CENTRO DE JOVENES GABRIEL GARCIA MARQUEZ INSTITUCIÓN EDUCATIVA BOTAFOGO SEDE PRINCIPAL ESPACIO 1-2-3 | | | | | | INDICADAS | |
| | | | | | | DIGITÓ: Arq. GABY ANDREA QUINTERO A13232021-67011229 | | FECHA: DICIEMBRE 2022 | |



P_A 7/