



PLANTA DE DISTRIBUCIÓN AULA ESPAÑOL 1-2-3-4 (ESPACIO 4)

ESC: 1:75

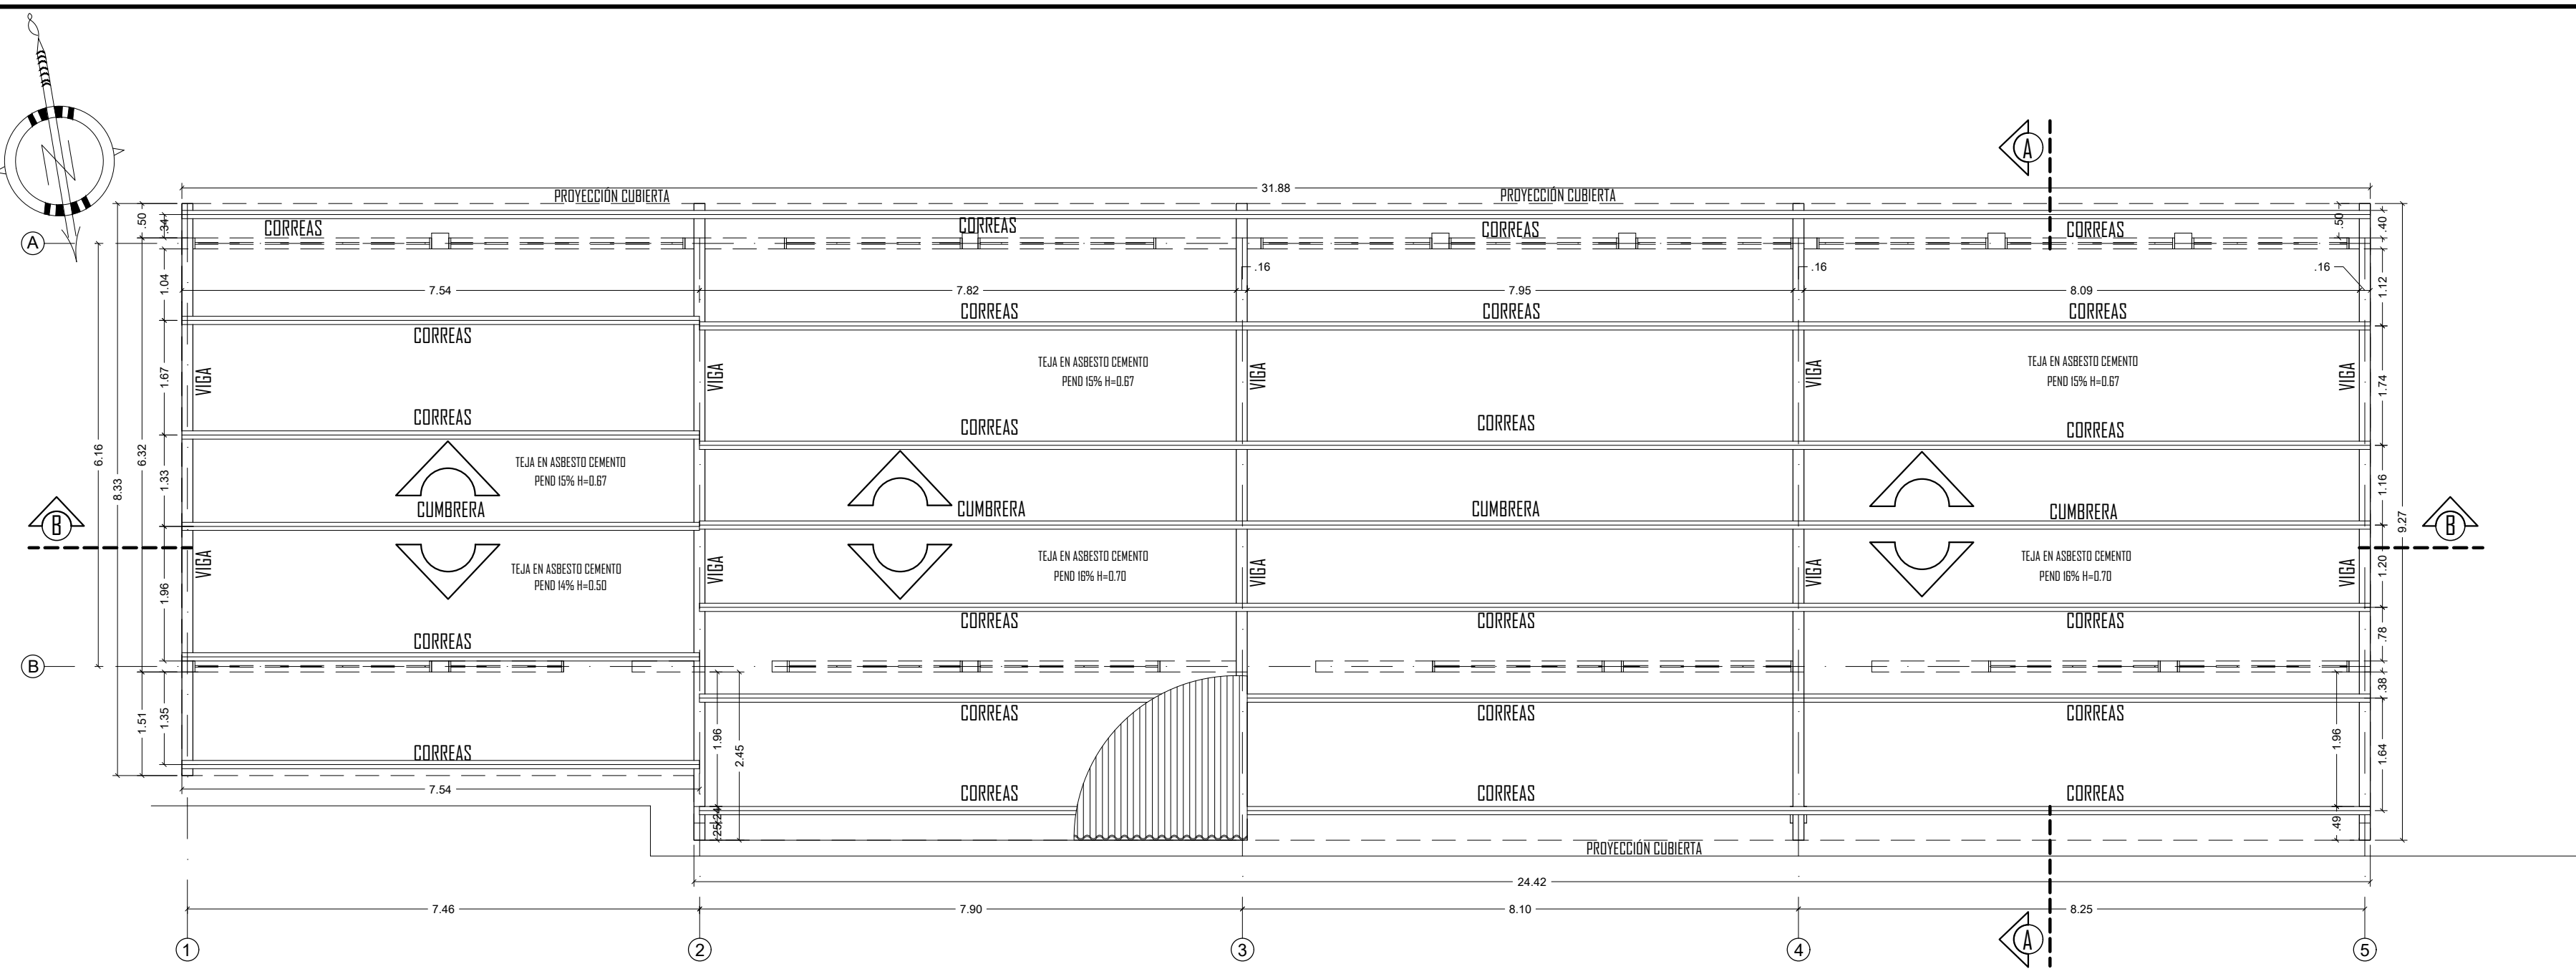


PLANTA DE CUBIERTAS AULA ESPAÑOL 1-2-3-4 (ESPACIO 4)

ESC: 1:75

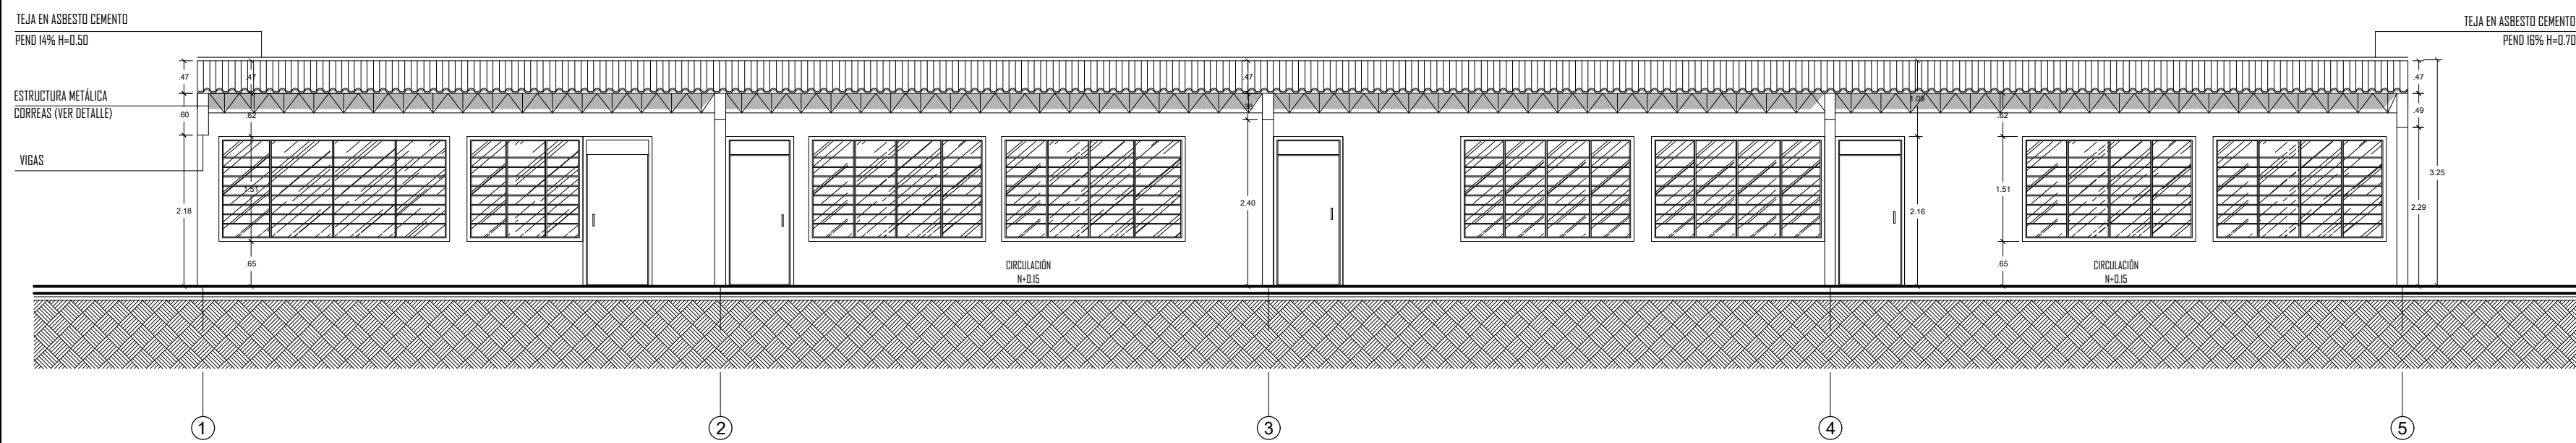


FACHADA PRINCIPAL

ESC: 1:75

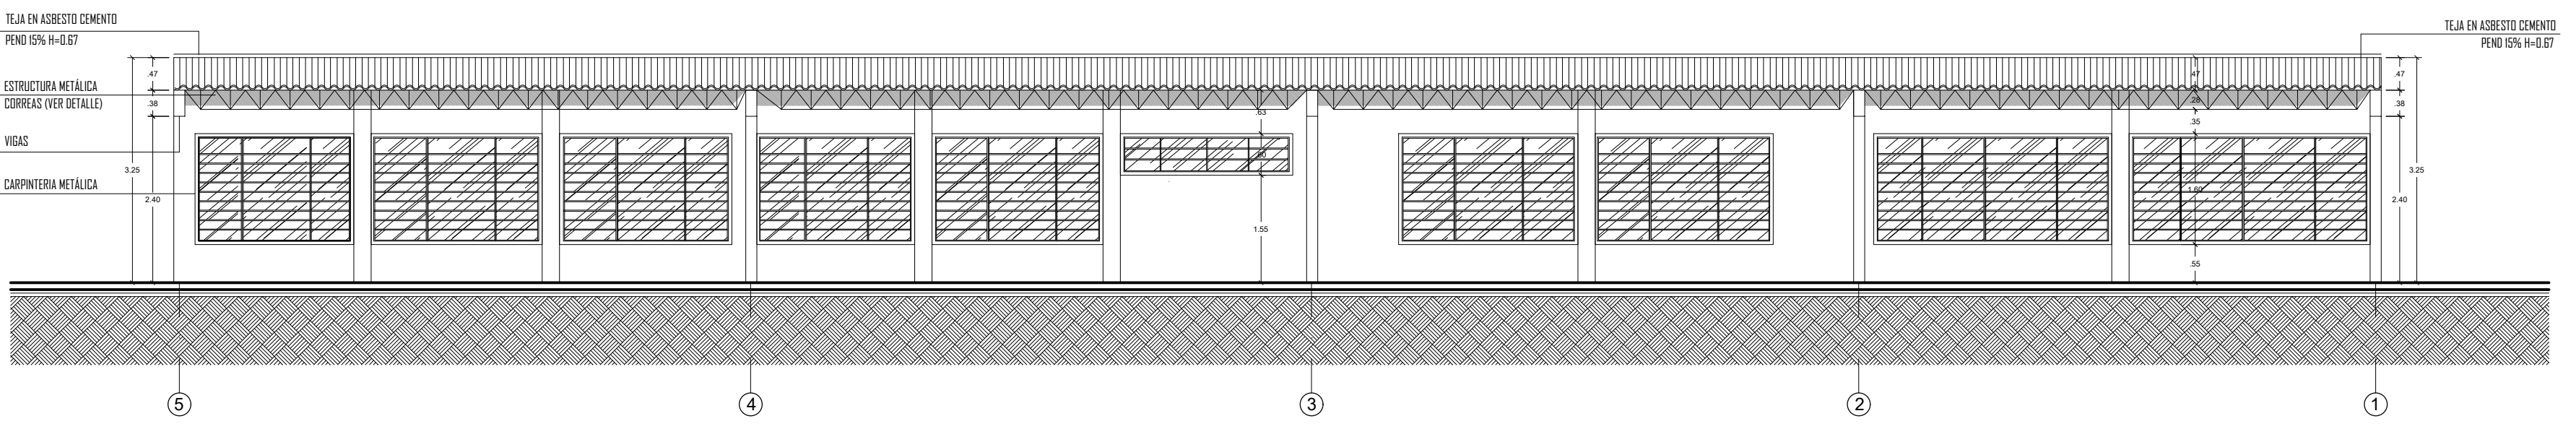


FACHADA POSTERIOR

ESC: 1:75

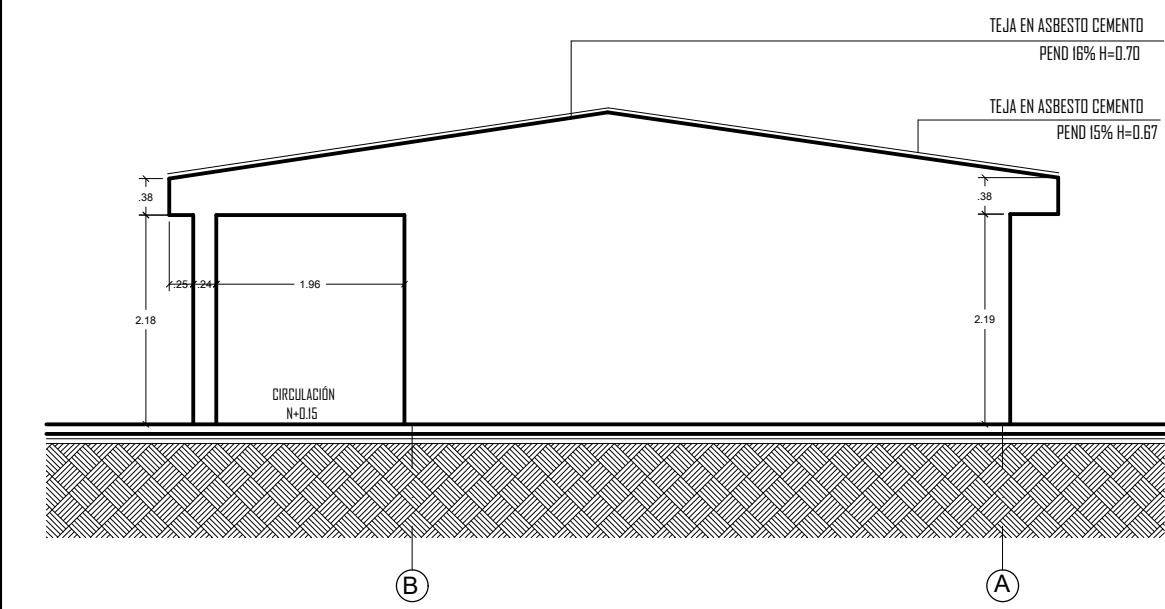


FACHADA LATERAL DERECHA

ESC: 1:75

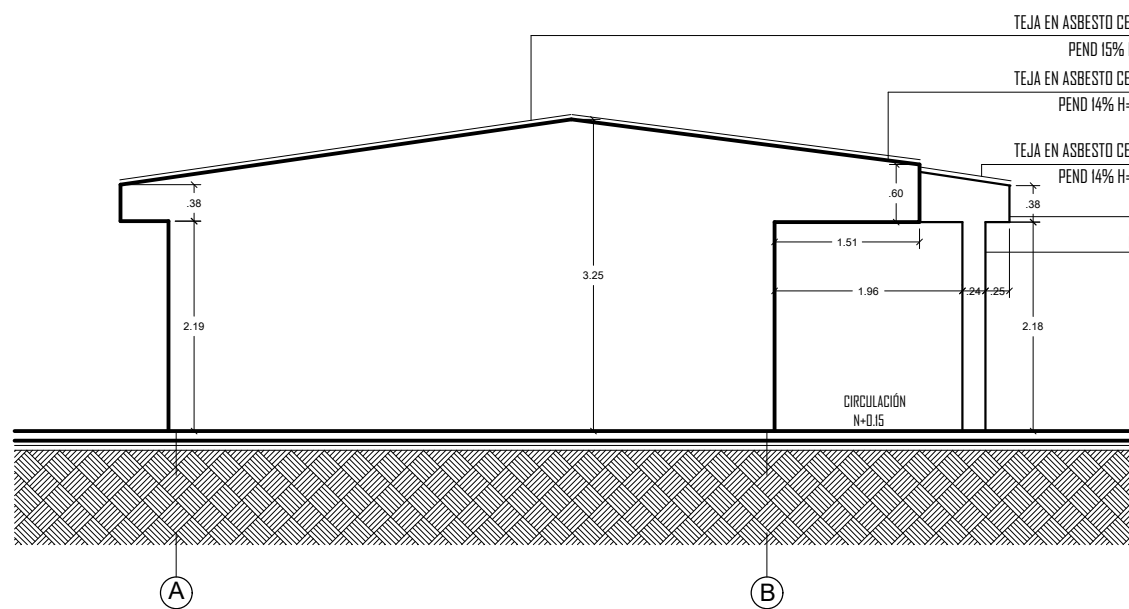


FACHADA LATERAL IZQUIERDA

ESC: 1:75

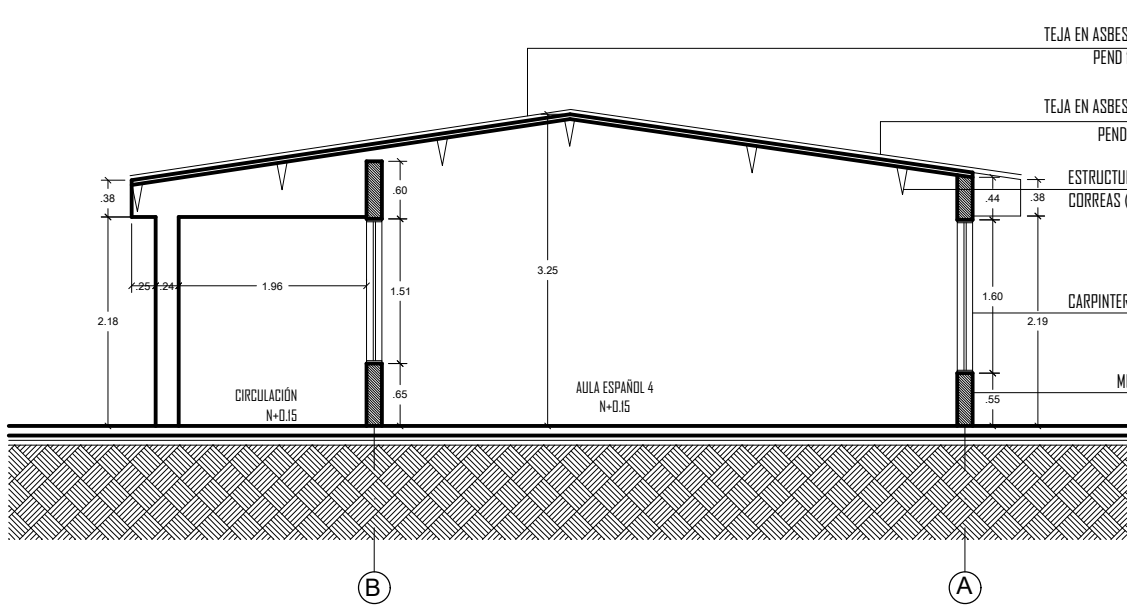

CORTE TRANSVERSAL A-A

ESC: 1:75

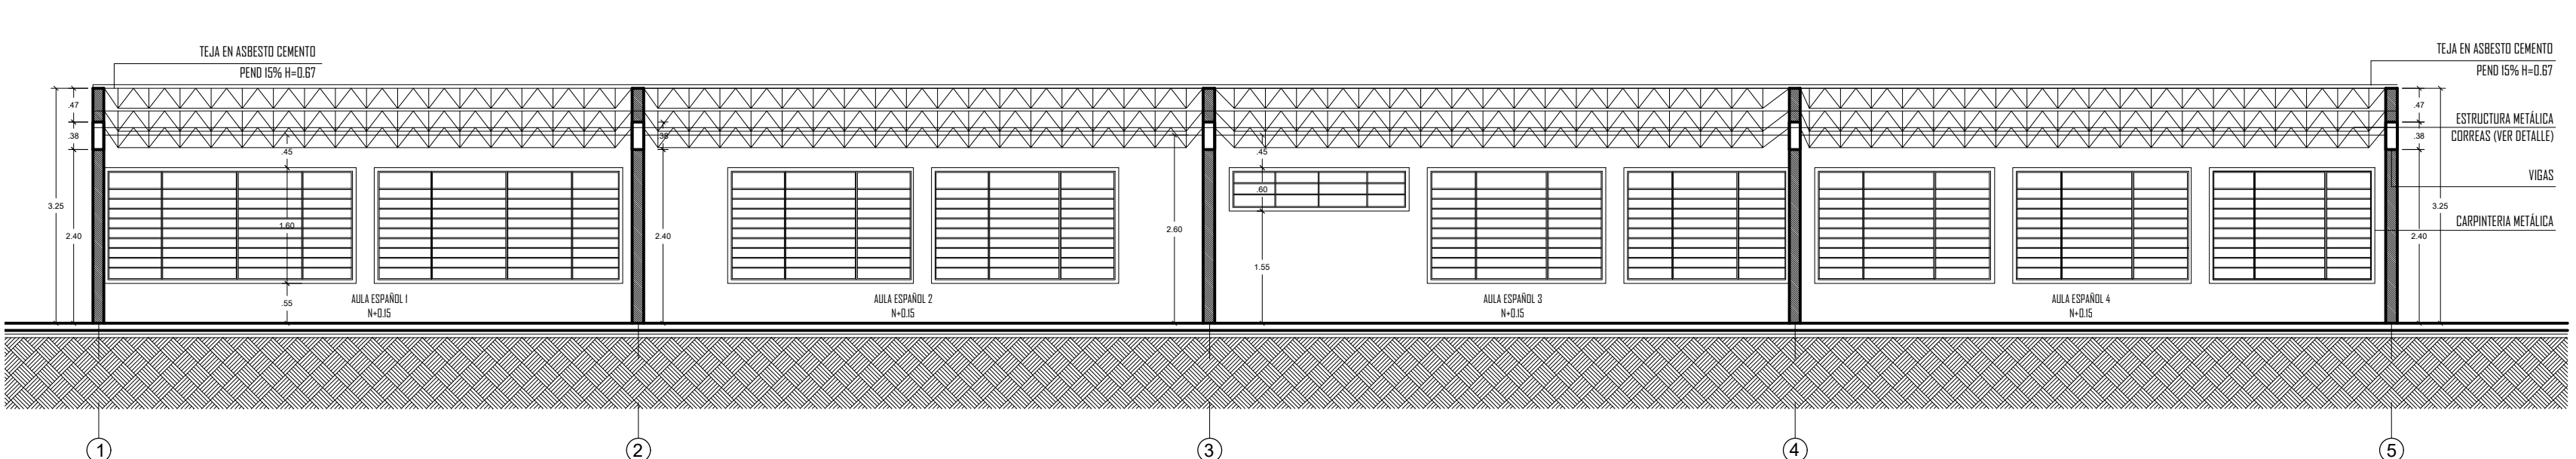

CORTE LOGITUDINAL B-B

ESC: 1:75

MANTENIMIENTO Y MEJORAMIENTO DE CUBIERTAS INSTITUCIONES EDUCATIVAS DE ARGELIA CAUCA 2022			CONTIENE:  PLANTA DE DISTRIBUCIÓN PLANTA DE CUBIERTAS FACHADAS PRINCIPAL FACHADAS POSTERIOR FACHADA LATERAL IZQ. FACHADA LATERAL DER. CORTE TRANSVERSAL A-A CORTE LONGITUDINAL B-B	LOCALIZACIÓN: 	LEVANTÓ: Arq. GINNA L. DAZA ORDOÑEZ A13102016-1013605815	OBSERVACIONES:	ESC: INDICADAS	P A 5/
	CONSULTOR: Arq. GINNA L. DAZA ORDOÑEZ A13102016-1013605815 Dirección: Cl 26 N #7C-45 Contactos: 3012730678-321777544 email: dazaarquitectura.19@gmail.com email: procesosylicitaciones@hotmail.com	INSTITUCIÓN EDUCATIVA AGRICOLA DE ARGELIA SEDE PRINCIPAL  ESPACIO 4			DIGITÓ: Arq. GABY ANDREA QUINTERO A13232021-67011229		FECHA: DICIEMBRE 2022	